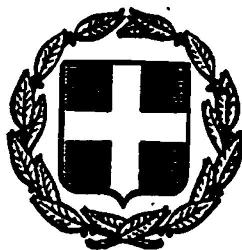


ΕΦΗΜΕΡΙΣ ΤΗΣ ΚΥΒΕΡΝΗΣΕΩΣ
ΤΗΣ ΕΛΛΗΝΙΚΗΣ ΔΗΜΟΚΡΑΤΙΑΣ

ΕΝ ΑΘΗΝΑΙΣ ΤΗ 20 ΦΕΒΡΟΥΑΡΙΟΥ 1981 | ΤΕΥΧΟΣ ΤΕΤΑΡΤΟΝ | ΑΡΙΘΜΟΣ ΦΥΛΛΟΥ 103

ΠΕΡΙΕΧΟΜΕΝΑ

ΑΠΑΛΛΟΤΡΙΩΣΕΙΣ

ΑΠΟΦΑΣΕΙΣ

ΑΝΑΚΟΙΝΩΣΕΙΣ

ΑΠΑΛΛΟΤΡΙΩΣΕΙΣ

ΑΠΟΦΑΣΕΙΣ

Ἀριθ. Δ. 497/255 (1)

Περὶ συμπληρώσεως τῆς Δ. 3916/3197/3.7.79 κοινῆς Ὑπουργικῆς ἀποφάσεως (ΦΕΚ 425/14.8.79 τ. Δ').

ΟΙ ΥΠΟΥΡΓΟΙ
ΟΙΚΟΝΟΜΙΚΩΝ ΚΑΙ ΔΗΜΟΣΙΩΝ ΕΡΓΩΝ

Ἔχοντας ὑπόψη:

1. Τὶς διατάξεις, τοῦ Ν.Δ. 797/71 «περὶ ἀναγκαστικῶν ἀπαλλοτριώσεων, σὲ συνδυασμὸ μὲ τὶς διατάξεις τοῦ Β.Δ. 139/71 «περὶ τῆς ἁρμοδιότητος τῶν νομαρχῶν πρὸς κήρυξιν ἀναγκαστικῶν τινων ἀπαλλοτριώσεων».

2. Τὴν κοινὴ ἀπόφασή μας Δ. 3916/3197/3.7.79 (ΦΕΚ 425/14.8.79) «περὶ ἀναγκαστικῆς ἀπαλλοτριώσεως ἐκτάσεως ποὺ βρίσκεται στὴν περιοχὴ τοῦ Νομοῦ Ἀττικῆς γιὰ τὴν διαπλάτυνση τῆς Ἐθν. Ὁδοῦ Βουλιαγμένης - Σουνίου (τμήματος Ἁγ. Μαρίνας - Λαγονησίου)».

3. Τὴν ἀπόφαση τοῦ Ὑπουργοῦ Δημοσίων Ἔργων ἀριθ. Δ1/0/10584/22.2.1980 (ΦΕΚ 163/11.3.80 τ. Δ') «περὶ διαπλατύνσεως τῆς Ἐθνικῆς ὁδοῦ Βουλιαγμένης - Βαρκίζης - Ἀναβύσσου».

4. Τὴν 93/80 γνωμοδότηση τοῦ Α' τμήματος τοῦ Νομικοῦ Συμβουλίου τοῦ Κράτους.

5. Τὴν κοινὴ ἀπόφαση τοῦ Πρωθυπουργοῦ καὶ τοῦ Ὑπουργοῦ τῶν Οἰκονομικῶν ἀριθ. Δ. 2652/66/20.5.80 (ΦΕΚ 497/28.5.80 τ. Β') «περὶ ἀναθέσεως ἁρμοδιοτήτων στοὺς Ὑφυπουργοὺς Οἰκονομικῶν», ἀποφασίζουμε:

Συμπληρώνουμε τὴ Δ. 3916/3197/3.7.79 κοινὴ ἀπόφασή μας (ΦΕΚ 425/14.8.79 τ. Δ') «περὶ ἀναγκαστικῆς ἀπαλλοτριώσεως ἐκτάσεως ποὺ βρίσκεται στὴν περιοχὴ τοῦ Νομοῦ Ἀττικῆς, γιὰ τὴν διαπλάτυνση τῆς Ἐθνικῆς Ὁδοῦ Βουλιαγμένης - Σουνίου (τμήματος Ἁγ. Μαρίνας - Λαγονησίου)» καὶ ὁρίζουμε: α) ὅτι στὴν ἀπαλλοτρίωση αὐτὴ ἔχουν ἐφαρμογὴ καὶ οἱ διατάξεις τοῦ ἄρθρου 1 τοῦ Ν. 653/77, ὅπως συμπληρώθηκαν μὲ τὶς παρ. 9 καὶ 10 τοῦ ἄρθρου 62 τοῦ Ν. 947/79 καὶ τὴν παράγραφο 4 τοῦ ἄρθρου 9 τοῦ Ν. 960/79, γιὰ τὴν ἐκτέλεση τῶν ὁποίων ἐκδόθηκε τὸ Π.Δ. 929/79 καὶ β) ὅτι ἡ δαπάνη τῆς ἀπαλλοτριώσεως θὰ βαρύνει ἐκτὸς ἀπὸ τὸ Δημόσιο καὶ τοὺς ὠφελουμένους παροδίους ἰδιοκτῆτες ὑπὸ τὶς προϋποθέσεις τοῦ Νόμου.

Ἡ ἀπόφαση αὐτὴ νὰ δημοσιευθεῖ στὴν Ἐφημερίδα τῆς Κυβερνήσεως.

Ἀθῆναι, 30 Ἰανουαρίου 1981

ΟΙ ΥΠΟΥΡΓΟΙ

ΥΦΥΠΟΥΡΓΟΣ ΟΙΚΟΝΟΜΙΚΩΝ
ΠΑΝΑΓΙΩΤΗΣ ΜΠΟΚΟΒΟΣ

ΔΗΜΟΣΙΩΝ ΕΡΓΩΝ
ΤΖΑΝΝΗΣ ΤΖΑΝΝΕΤΑΚΗΣ

Ἀριθ. Η. 695/1037 (2)

Περὶ ἐγκρίσεως δημιουργίας ζώνης παραλίας στὴ περιοχὴ Ἁλικαρνασσοῦ ἀπὸ ὑπήνεμο Μώλου Λιμένος Ἡρακλείου ἕως Ἀνατολικῶν Σφαγείων.

Ο ΥΠΟΥΡΓΟΣ ΟΙΚΟΝΟΜΙΚΩΝ

Ἔχοντας ὑπόψη:

1. Τὶς διατάξεις τῶν παρ. 2 καὶ 5 τοῦ ἄρθρου 6 τοῦ Α.Ν. 2344/1940 περὶ αἰγιαλοῦ καὶ παραλίας» ὅπως ἀντικατα-

στάθηκαν μὲ τὶς διατάξεις τοῦ ἄρθρου 13 τοῦ Νόμου 1078/1980.

2. Τὴ σύμφωνη γνώμη τοῦ Γενικοῦ Ἐπιτελείου Ναυτικοῦ, ποὺ διατυπώθηκε στὸ Φ.187.2/667/79/2388/9.10.1979 ἔγγραφό του.

3. Τὴν 11479/22.12.1979 ἀπόφαση τοῦ Νομάρχη Ἡρακλείου, μὲ τὴν ὁποία ἐπικυρώθηκαν ἡ ἔκθεση τῆς Ἐπιτροπῆς καὶ τὸ σχετικὸ τοπογραφικὸ διάγραμμα, ποὺ δημοσιεύθηκαν στὸ ὑπ' ἀριθ. 467/26.8.80 ΦΕΚ τ. Δ'.

4. Τὴ Δ.2652/66/20.5.1980 κοινὴ ἀπόφαση τῶν Πρωθυπουργοῦ καὶ Ὑπουργοῦ Οἰκονομικῶν «περὶ ἀναθέσεως ἁρμοδιοτήτων στοὺς Ὑφυπουργοὺς Οἰκονομικῶν», ἀποφασίζουμε:

Ἐγκρίνουμε, γιὰ τὴν προσαύξηση τοῦ αἰγιαλοῦ, τὴ δημιουργία ζώνης παραλίας στὴ περιοχὴ Ἀλικαρνασσοῦ ἀπὸ ὑπήνεμο Λιμένος Ἡρακλείου ἕως ἀνατολικῶν Σφαγείων, ὅπως ἡ ὁριογραμμὴ αὐτῆς καθορίσθηκε ἀπὸ τὴν ἁρμόδια Ἐπιτροπὴ τοῦ ἄρθρου 74 τοῦ Π.Δ.636/1977 καὶ εἰκονίζεται στὸ ἀπὸ 27.7.1978 καὶ μὲ κλίμακα 1 : 500 τοπογραφικὸ καὶ ὑψομετρικὸ διάγραμμα τοῦ Ἀρχιμηχανικοῦ τοῦ Λιμενικοῦ Ταμείου Ἡρακλείου Εὐαγγέλου Ρομπογιαννάκη, τὸ ὁποῖο ἔχει θεωρηθεῖ τὴν 24.1.1978 ἀπὸ τὴ Διεύθυνση Τεχνικῶν Ὑπηρεσιῶν τοῦ Νομοῦ Ἡρακλείου καὶ συνοδεύει τὴν ἀπὸ 29.3.1979 ἔκθεση τῆς ἐν λόγω Ἐπιτροπῆς.

Ἡ παροῦσα ἀπόφαση μαζὶ μὲ τὴν ἔκθεση τῆς Ἐπιτροπῆς καὶ τοῦ τοπογραφικοῦ διαγράμματος νὰ δημοσιευθοῦν στὴν Ἐφημερίδα τῆς Κυβερνήσεως (ἄρθρο 13 Νόμου 1078/1980).

Ἀθῆναι, 11 Δεκεμβρίου 1980

Ο ΥΦΥΠΟΥΡΓΟΣ

ΠΑΝΑΓΙΩΤΗΣ ΜΠΟΚΟΒΟΣ

ΕΚΘΕΣΙΣ

Ἐπιτροπῆς ἄρθρου 74 Π.Δ.636/77 (αἰγιαλοῦ καὶ παραλίας)

Ἐν Ἡρακλείῳ σήμερον τὴν 29 Μαρτίου 1979 ἡ κατὰ τὸ ἄρθρο 74 τοῦ Π.Δ.636/77 Ἐπιτροπὴ καθορισμοῦ τῶν ὁρίων αἰγιαλοῦ καὶ Παραλίας ἀποτελουμένη ἐκ τῶν:

1. Θεοδώρας Πολυχρόνη, ὡς ἀναπλ. Οἰκον. Ἐφόρου Ἡρακλείου.
2. Στυλιανοῦ Καράκουλα Πλωτάρχου Λ.Σ. Κεντρικοῦ Λιμενάρχου Ἡρακλείου.
3. Νικολάου Καπετανάκου, Μηχανικοῦ, Δ.Ε. ἐπὶ 5ῳ βαθμῷ, ὡς ἀναπλ. Διευθυντοῦ Τεχνικῶν Ὑπηρεσιῶν Ν. Ἡρακλείου.

Συνελθοῦσα ἐν τῷ καταστήματι τῆς Οἰκονομικῆς Ἐφορίας Ἡρακλείου καὶ λαβοῦσα ὑπ' ὄψιν:

α) Τὴν ἀπὸ 7 Ὀκτωβρίου 1976 αἴτησιν μὲ ἀριθμὸ 2804/3110 τοῦ Λιμενικοῦ Ταμείου Ἡρακλείου περὶ καθορισμοῦ τῆς ὁριογραμμῆς αἰγιαλοῦ καὶ παραλίας εἰς παραθαλασσίαν περιοχὴν Ἀλικαρνασσοῦ ἀπὸ ὑπηνέμου Μώλου Λιμένος ἕως ἀνατολικῶς τῶν Σφαγείων.

β) Τὰ ὑποβληθέντα ἡμῖν διαγράμματα ὑπὸ κλίμακα 1 : 500 τῆς Τεχνικῆς Ὑπηρεσίας Λιμενοῦ Ταμείου Ἡρακλείου συνταχθέντα ἀπὸ τὸν Ἀρχιμηχανικὸ τοῦ Λιμενοῦ Ταμείου Εὐαγγέλου Ρομπογιαννάκη, ἠλεχθέντα ὑπὸ Τοπογράφου Μηχανικοῦ τῆς Διευθύνσεως Τεχνικῶν Ὑπηρεσιῶν Ν. Καπετανάκου καὶ θεωρηθέντα ὑπὸ τοῦ Διευθυντοῦ Διευθύνσεως Τεχνικῶν Ὑπηρεσιῶν τὴν 24.1.1978.

γ) Τὴν διάταξιν τοῦ ἄρθρου 5 Α.Ν.263/68 «περὶ τροποποιήσεως καὶ συμπληρώσεως τῶν διατάξεων, περὶ Δημοσίων Κτημάτων, ὡς καὶ τὴν διάταξιν τοῦ ἄρθρου 2 τοῦ Α.Ν.2344/1940 περὶ αἰγιαλοῦ καὶ παραλίας καθ' ἣν ὁ καθορισμὸς τῆς ὁριογραμμῆς τοῦ αἰγιαλοῦ γίνεται ἐπὶ τοπογραφικοῦ καὶ ὑψομετρικοῦ διαγράμματος χαρασσομένης ἐπ' αὐτοῦ δι' ἐρυθρᾶς γραμμῆς τῆς ὁριογραμμῆς τοῦ αἰγιαλοῦ, πλὴν τῆς περιπτώσεως καθ' ἣν ἕνεκα προσχώσεων ἢ ἄλλων αἰτίων αὐτὴ ἤθελεν εἶναι διάφορος (παρ. 3 ἰδίου ἄρθρου 2 Α.Ν. 2344/40).

δ) Τὰ ἐκ τῶν διατάξεων τοῦ ἄρθρου 5 Α.Ν.2344/40 προβλεπόμενα, περὶ χαράξεως διὰ κιτρίνης γραμμῆς τῆς ὁριογραμμῆς τῆς παραλίας ὅπου λόγω τῆς φύσεως τῆς συνεχομένης ξηρᾶς δὲν ἐξυπηρετεῖται ὁ διὰ τοῦ ἄρθρου 7 τοῦ αὐτοῦ ὡς ἄνω Α.Ν.2344/40 προβλεπόμενος σκοπός.

ε) Ὅτι σήμερον τὴν 29 Μαρτίου 1979 κατὰ τὴν αὐτοψίαν ποὺ ἐξετελέσθη γιὰ «δευτέρα φορά, σὲ τέσσερα τοπογραφικὰ διαγράμματα ἐπὶ τῶν ὁποίων ἀπεικονίζεται ἡ πρὸς καθορισμὸν περιοχὴ καὶ σὲ ἕνα σχέδιο ὑπὸ κλίμακα 1 :50.000 ὅπου φαίνεται ἡ πρὸς καθορισμὸν περιοχὴ ἐπὶ γενικώτερον χάρτου οἱ 41 κορυφὲς τῆς ὁριογραμμῆς τοῦ αἰγιαλοῦ καὶ οἱ 71 κορυφὲς τῆς παραλίας ἐξηρτήθησαν ἀπὸ σταθερὰ σημεῖα ὑπάρχοντα σταθερὰ σημεῖα καὶ ἀπὸ κορυφὲς τῆς πολυγωνικῆς ὁδεύσεως γιὰ τὴν ἀποτύπωση τῆς περιοχῆς καὶ ἔχουν σημανθεῖ μονίμως στὸ ἔδαφος.

στ) Τὸ ἔγγραφο Φ.187/36/79/17.1.1979 ἔγγραφο τοῦ Ἀρχηγείου Ναυτικοῦ μὲ τὰς ἐν αὐτῷ παρατηρήσεις.

ζ) Ἀπὸ τὸ σημεῖο 1 τῆς ὁριογραμμῆς τοῦ αἰγιαλοῦ καὶ 1' τῆς ὁριογραμμῆς τῆς παραλίας καὶ δυτικὰ ἔχουν χαραχθεῖ οἱ ὁριογραμμὲς τοῦ αἰγιαλοῦ καὶ παραλίας ἐπικυρωθεῖσαι διὰ τῆς ΟΕ. 3264/6.3.72 ἀποφάσεως τοῦ Νομάρχου Ἡρακλείου, δημοσιευθεῖσα στὸ 113/10.4.1976 τεῦχος Δ'.

η) Ὅτι ἐξαιροῦνται τῆς λωρίδος τῆς παραλίας ἐν αὐτῷ περιλαμβανόμενα κτίσματα ἢ τμήματα τούτων, σύμφωνα μὲ τὴν γνωμοδότηση Ν.Σ.Κ. 630/64.

στ) Ὅτι ὅλες οἱ κυροφὲς τῆς ὁριογραμμῆς τοῦ αἰγιαλοῦ καὶ τῆς παραλίας ἐξαρτήθησαν ἀπὸ ὑπάρχοντα σταθερὰ σημεῖα, ἀποφασίζει:

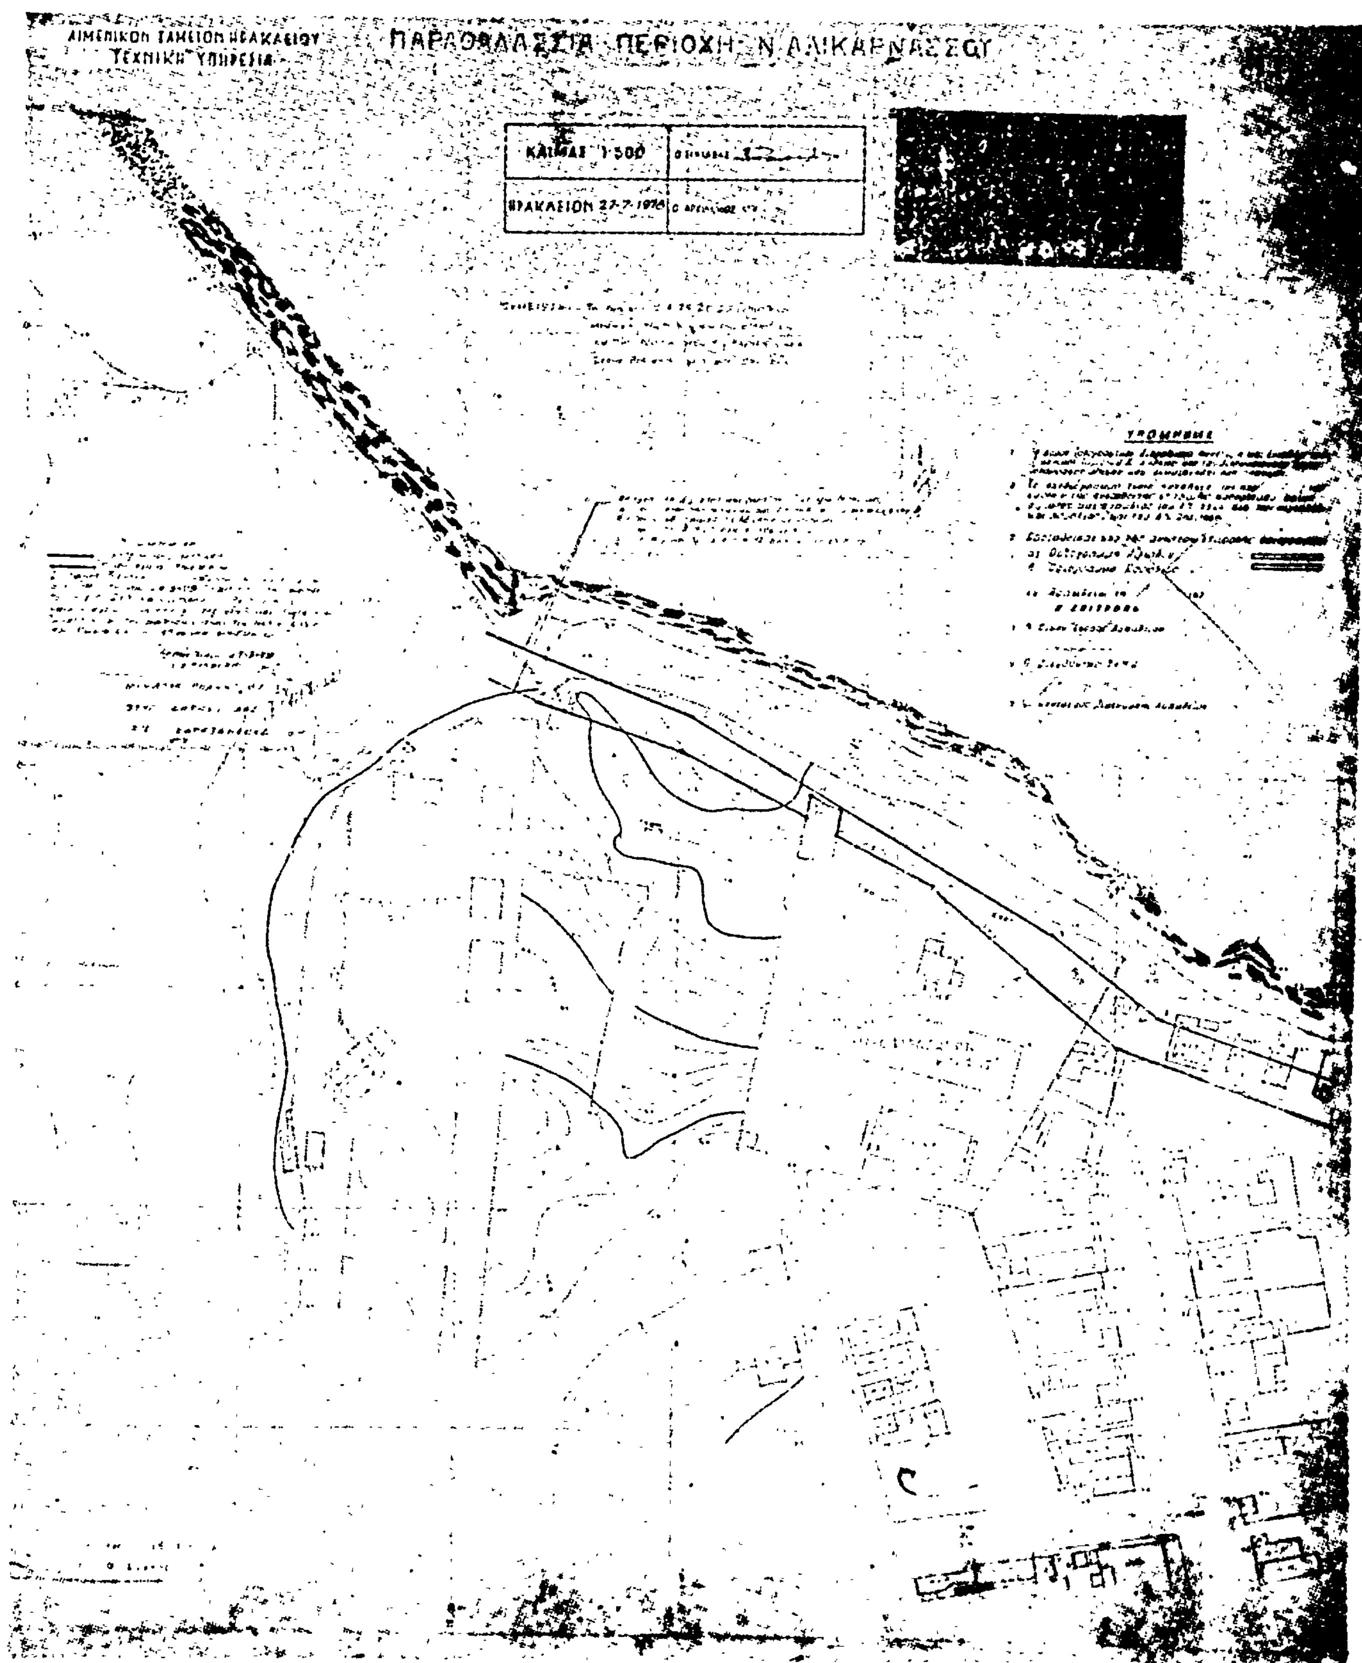
Καθορίζει ἐπὶ τῶν συνημμένων διαγραμμάτων:

1. Διὰ συνεχοῦς ἐρυθρᾶς γραμμῆς τὴν ὁριογραμμὴν τοῦ αἰγιαλοῦ ἀπὸ κορυφὴ 1 ἕως 41.
2. Διὰ συνεχοῦς κιτρίνης γραμμῆς τὴν ὁριογραμμὴν τῆς παραλίας ἀπὸ κορυφὴ 1' καὶ 71'.

Ἡ Ἐπιτροπὴ

Ἡ Πρόεδρος
ΘΕΟΔΩΡΑ ΠΟΛΥΧΡΟΝΗ

Τὰ Μέλη
ΣΤΥΛΙΑΝ. ΚΑΡΑΚΟΥΛΑΣ
ΝΙΚ. ΚΑΠΕΤΑΝΑΚΟΣ


ΛΙΜΕΝΙΚΟΝ ΤΑΜΕΙΟΝ ΗΡΑΚΛΕΙΟΥ
ΤΕΧΝΙΚΗ ΥΠΗΡΕΣΙΑ
ΠΑΡΑΘΑΛΑΣΣΙΑ ΠΕΡΙΟΧΗ Ν. ΑΛΙΚΑΡΝΑΣΣΟΥ
ΚΛΙΜΑΞ 1:500
ΥΠΟΜΝΗΜΑ

ΛΙΜΕΝΙΚΟΝ ΤΑΜΕΙΟΝ ΗΡΑΚΛΕΙΟΥ
ΤΕΧΝΙΚΗ ΥΠΗΡΕΣΙΑ

ΠΑΡΑΘΑΛΑΣΣΙΑ ΠΕ

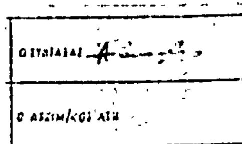
ΚΛΙΜΑΞ 1:500

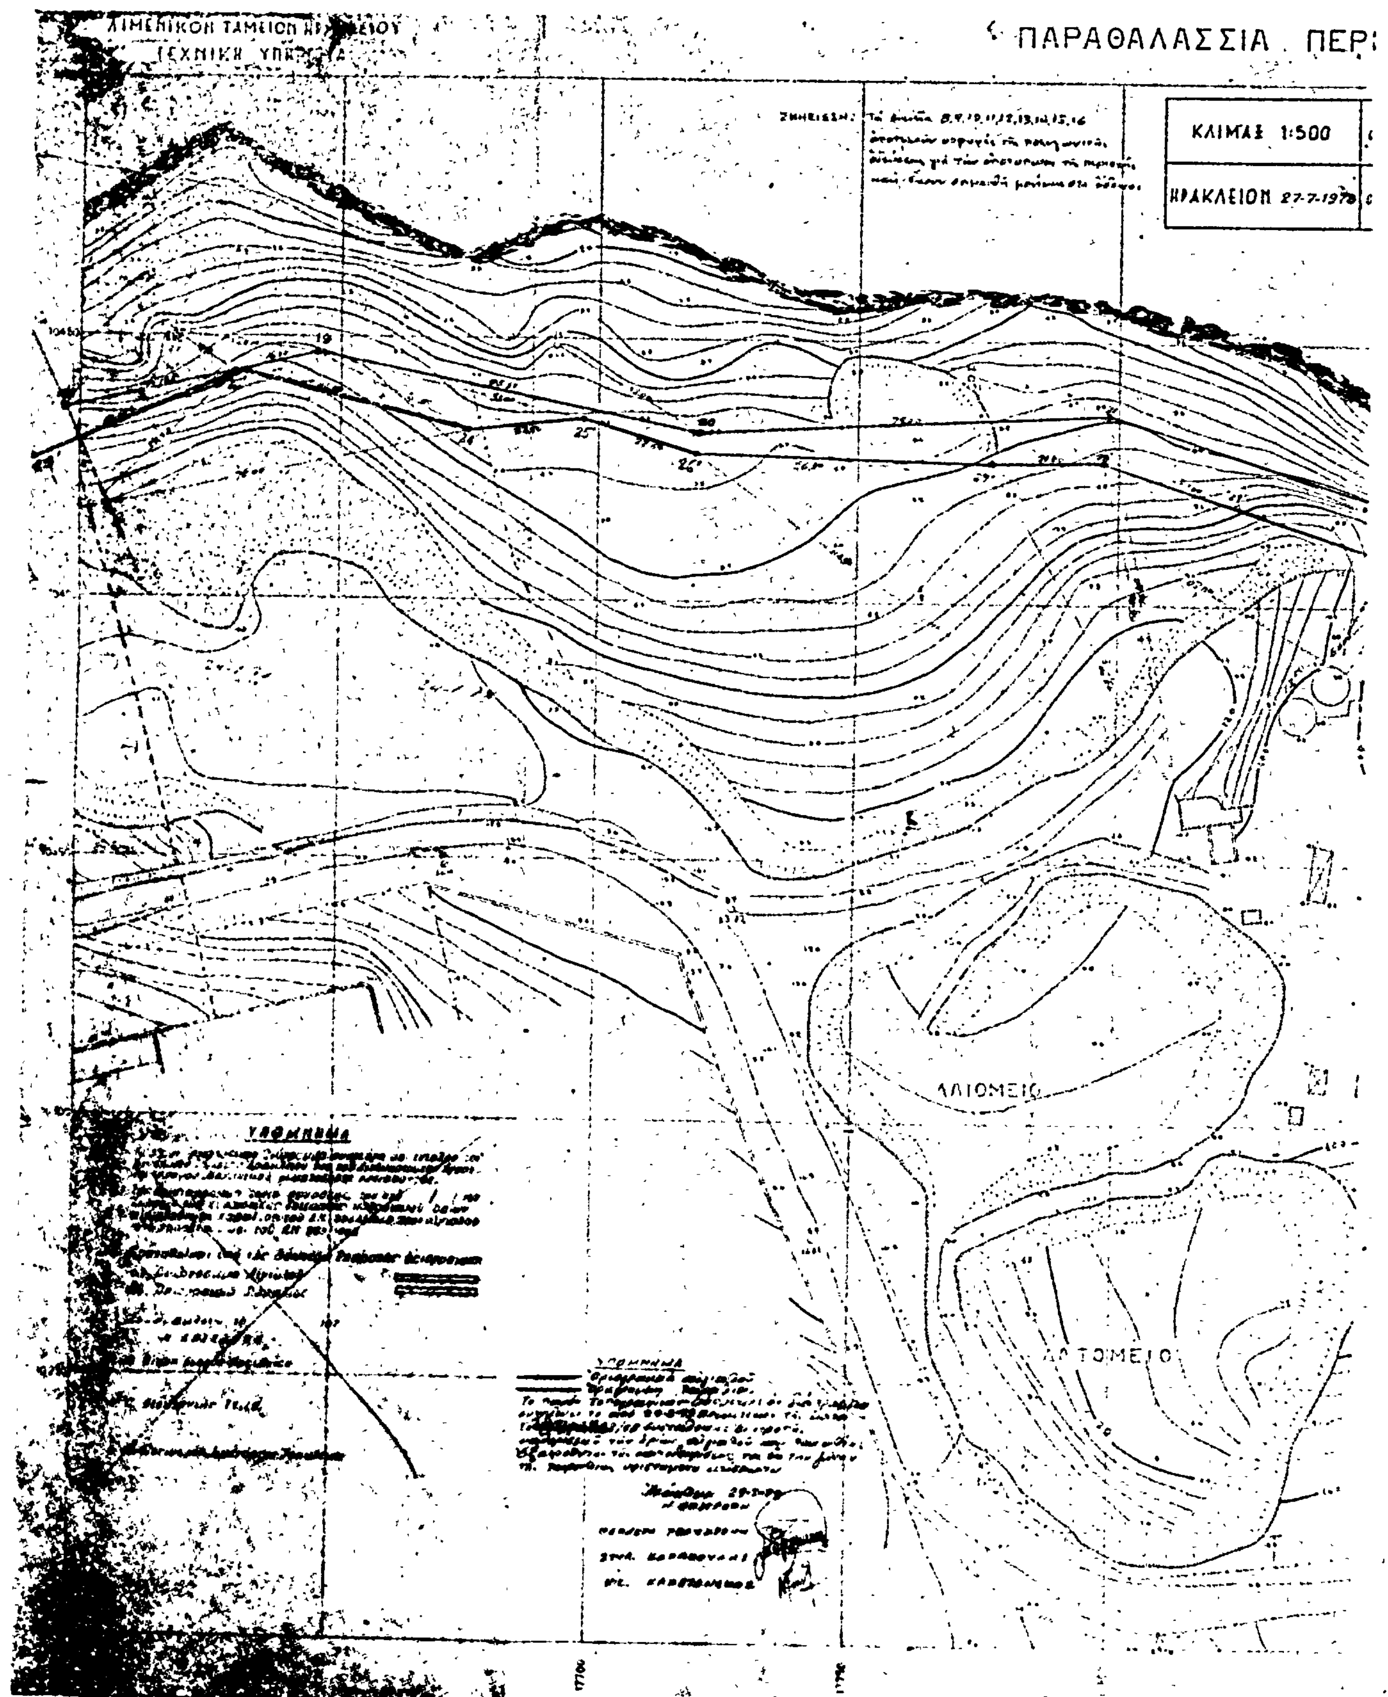
ΗΡΑΚΛΕΙΟΝ 27-7-19

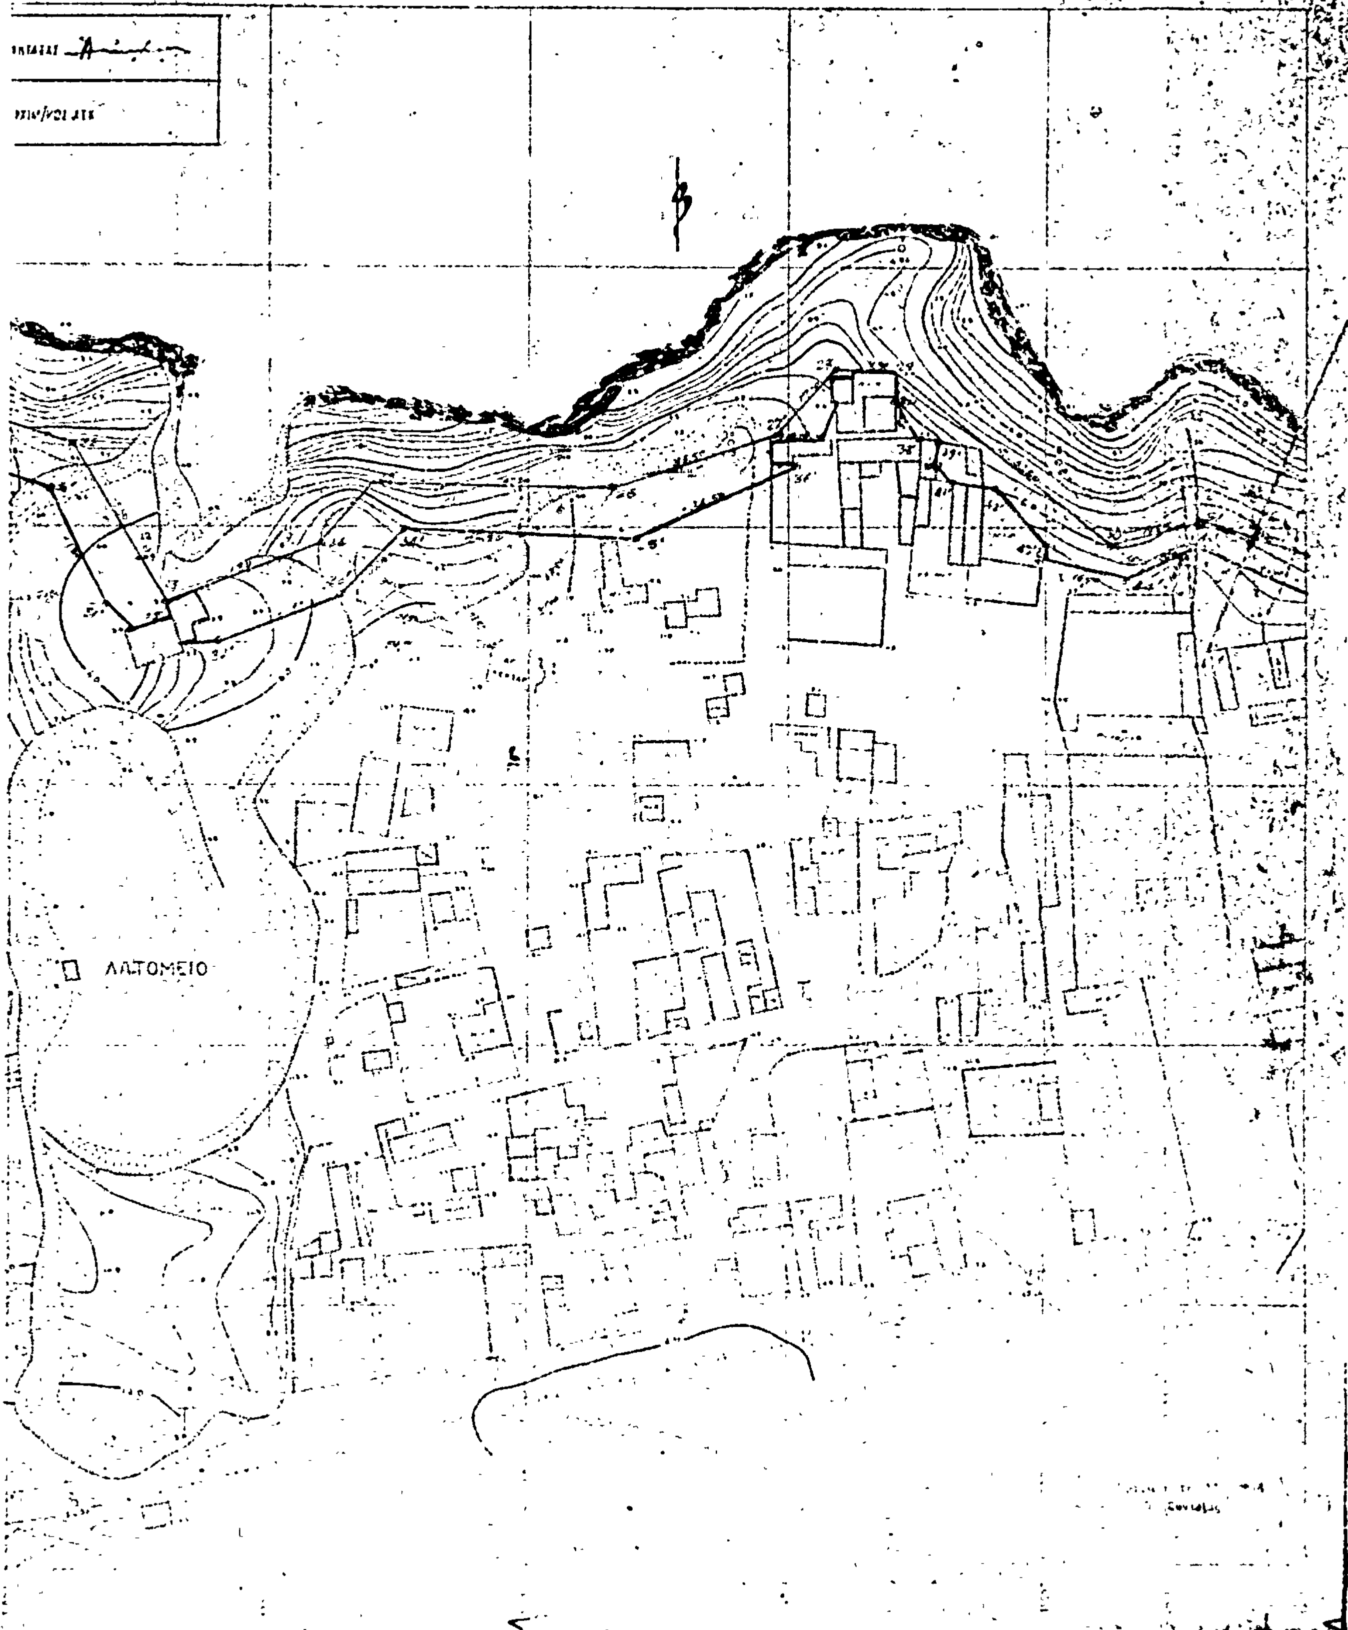
ΥΠΟΜΝΗΜΑ

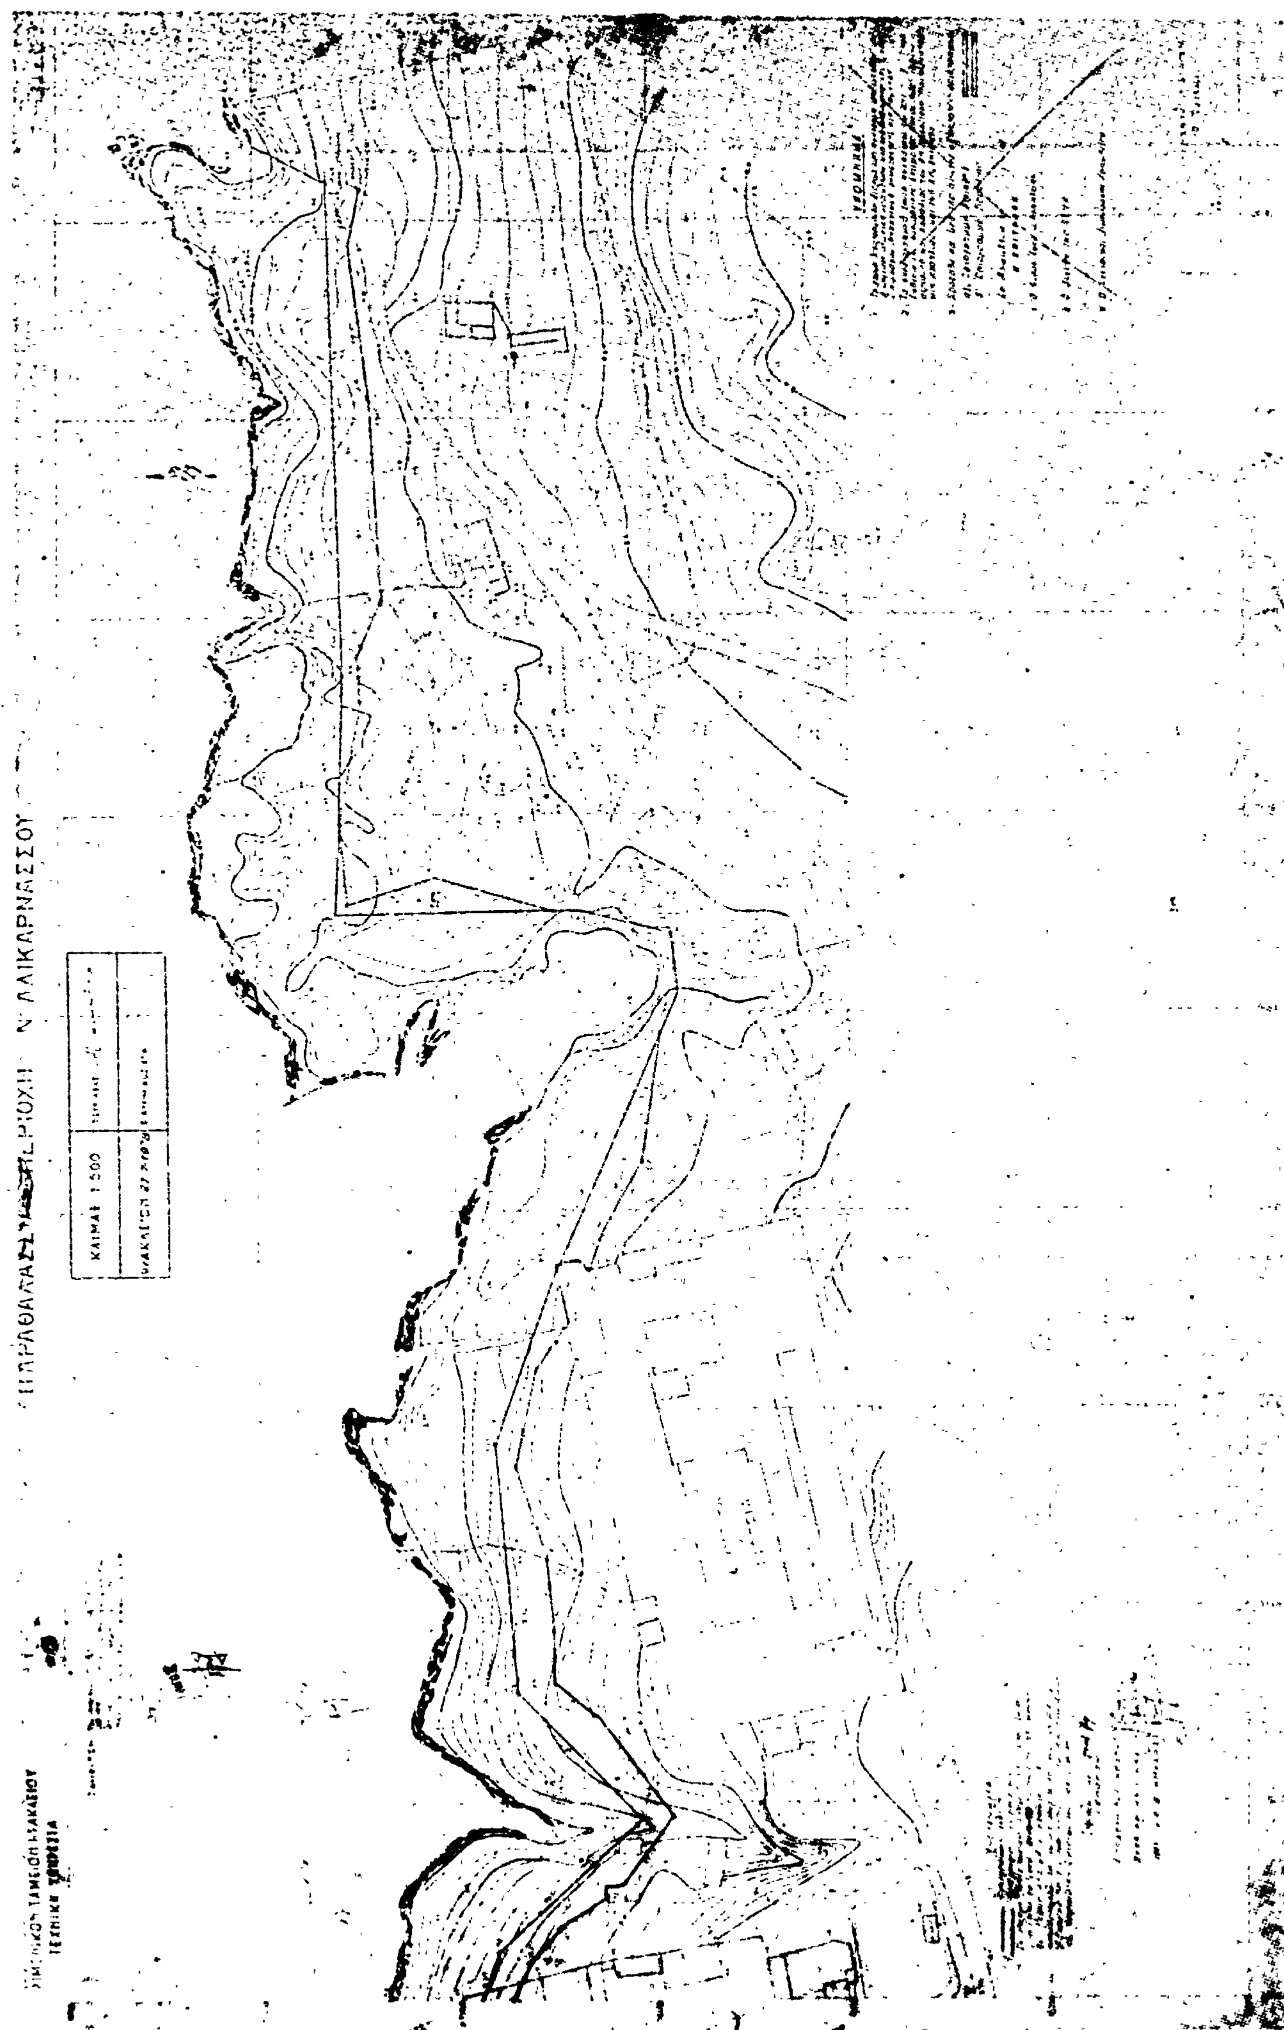
ΥΠΟΜΝΗΜΑ

ΙΟΧΗ Ν.ΑΛΙΚΑΡΝΑΣΣΟΥ




ΛΙΜΕΝΙΚΟΝ ΤΑΜΕΙΟΝ ΗΡΑΚΛΕΙΟΥ
ΤΕΧΝΙΚΗ ΥΠΗΡΕΣΙΑ
ΠΑΡΑΘΑΛΑΣΣΙΑ ΠΕΡ
ΚΛΙΜΑΞ 1:500
ΗΡΑΚΛΕΙΟΝ 27-7-1978
ΑΛΙΟΜΕΙΟ
ΑΛΤΟΜΕΙΟ
ΥΠΟΜΝΗΜΑ


ΟΧΗ Ν. ΑΛΙΚΑΡΝΑΣΣΟΥ
ΛΑΤΟΜΕΙΟ



'Αριθ. Π. 4096/865 (3)

Περὶ ἐγκρίσεως δημιουργίας ζώνης παραλίας στὴ θέση «ΜΠΑ·Ι·ΤΑΝΙ» ἢ «ΜΠΑ·Ι·ΝΤΑΝΙ» Κοινότητος Γαλατακίου Νομοῦ Κορινθίας.

Ο ΥΠΟΥΡΓΟΣ ΟΙΚΟΝΟΜΙΚΩΝ

Ἔχοντας ὑπόψη :

1. Τὶς διατάξεις τῶν παρ. 2 καὶ 5 τοῦ ἄρθρου 6 τοῦ Α.Ν. 2344/1940 «περὶ αἰγιαλοῦ καὶ παραλίας», ὅπως ἀντικαταστάθηκαν μὲ τὶς διατάξεις τοῦ ἄρθρου 13 τοῦ Νόμου 1078/1980 (ΦΕΚ 238/14.10.80 τ.Α'.).

2. Τὴ σύμφωνη γνώμη τοῦ Γενικοῦ 'Επιτελείου Ναυτικοῦ, ποὺ διατυπώθηκε στὸ Φ. 187.2/34/80/15.1.80 ἔγγραφό του.

3. Τὴν 1347/26.2.1980 ἀπόφαση τοῦ Νομάρχη Κορινθίας, μὲ τὴν ὁποία ἐπικυρώθηκαν ἡ ἔκθεση τῆς 'Επιτροπῆς καὶ τὸ σχετικὸ τοπογραφικὸ διάγραμμα, ποὺ δημοσιεύθηκαν στὸ ὑπ' ἀριθ. 146/4.3.80 ΦΕΚ τ.Δ'..

4. Τὴ Δ. 2652/66/20.5.1980 κοινὴ ἀπόφαση τῶν Πρωθυπουργοῦ καὶ 'Υπουργοῦ Οἰκονομικῶν «περὶ ἀναθέσεως ἁρμοδιοτήτων στοὺς 'Υφυπουργοὺς Οἰκονομικῶν», ἀποφασίζουμε :

'Εγκρίνουμε, γιὰ τὴν προσαύξηση τοῦ αἰγιαλοῦ, τὴ δημιουργία ζώνης παραλίας στὴ θέση «ΜΠΑ·Ι·ΤΑΝΙ» ἢ «ΜΠΑ·Ι·ΝΤΑΝΙ» Κοινότητας Γαλατακίου Νομοῦ Κορινθίας ὡς ἡ ὁριογραμμὴ αὐτῆς καθορίσθηκε ἀπὸ τὴν ἁρμόδια 'Επιτροπὴ τοῦ ἄρθρου 74 τοῦ Π.Δ. 636/1977 καὶ εἰκονίζεται στὸ ἀπὸ 'Ιανουαρίου 1979 καὶ μὲ κλίμακα 1 : 500 τοπογραφικὸ καὶ ὑψομετρικὸ διάγραμμα τοῦ Τοπογράφου Μηχανικοῦ Γεωργίου Παπαλέκα, τὸ ὁποῖο ἔχει θεωρηθεῖ ἀπὸ τὴ Διεύθυνση Τεχνικῶν 'Υπηρεσιῶν τοῦ Νομοῦ Κορινθίας τὴ 13.9.79 καὶ συνοδεύει τὴν ἀπὸ 13.9.1979 ἔκθεση τῆς ἐν λόγω 'Επιτροπῆς.

'Η παροῦσα ἀπόφαση μαζὶ μὲ τὴν ἔκθεση τῆς 'Επιτροπῆς καὶ τὸ τοπ. διάγραμμα, νὰ δημοσιευθοῦν στὴν 'Εφημερίδα τῆς Κυβερνήσεως, (ἄρθρο 13 Νόμου 1078/1980).

'Αθῆναι, 11 Δεκεμβρίου 1980

Ο ΥΦΥΠΟΥΡΓΟΣ

ΠΑΝΑΓΙΩΤΗΣ ΜΠΟΚΟΒΟΣ

ΕΚΘΕΣΙΣ

Τῆς κατὰ τὸ ἄρθρο 10 τοῦ Α.Ν. 1540/38 'Επιτροπῆς καθορισμοῦ Αἰγιαλοῦ καὶ Παραλίας (ἄρθρο 74 Π.Δ. 636/77).

'Εν Κρανιδίῳ σήμερον τὴν 24.10.1979, ἡ ὡς ἄνω 'Επιτροπή, ἀποτελουμένη ἐκ τῶν :

1. Παναγιώτου Γιαννοπούλου Οἰκον. 'Εφόρου Κρανιδίου.
2. Βασιλείου Συρεγγέλα - Μηχανικοῦ Δημοσίων Ἔργων παρὰ τῇ Δ/νση Τεχν. 'Υπηρεσιῶν Νομοῦ 'Αργολίδος.
3. Βασιλείου Παπαϊωάννου - Λιμενάρχου Πόρτο - Χελίου.

'Ενεργήσασα ἐπιτόπιον αὐτοψίαν διὰ τὸν καθορισμὸν τῶν ὁρίων τοῦ αἰγιαλοῦ καὶ παραλίας εἰς τὴν θέσι «Ἅγιος Αἰμιλιανός», τῆς Κοινότητος Πόρτο - Χελίου καὶ ἔμπροσθεν τῆς ἰδιοκτησίας Εἰρήνης Δούση λαβοῦσα ὑπ' ὄψιν :

α) Τὸ ἀπὸ Μαΐου 1978 διάγραμμα τοῦ Τοπογράφου Μηχανικοῦ, Γεωργίου Φιλιππίδη ἐπὶ τοῦ ὁποίου οἱ ἐξαρτήσεις τῶν κορυφῶν ἔγιναν ἀπὸ σταθερὰ σημεῖα, τὰ ὁποῖα ἐπεσημάνθησαν ἐκ βάθρων μπετὸν ἐπὶ τοῦ ἐδάφους, νομίμως θεωρουμένων.

β) Τὸ γεγονὸς ὅτι ὁ καθορισμὸς τῆς ὁριογραμμῆς τοῦ αἰγιαλοῦ καὶ παραλίας εἰς τὴν ὡς ἄνω θέσιν ἐνεργεῖται διὰ πρώτην φοράν.

γ) Τὰς διατάξεις τοῦ Α.Ν. 1540/38 ὡς οὗτος ἰσχύει, τροποποιηθεὶς διὰ τοῦ Α.Ν. 2344/40 καὶ τοῦ Π.Δ. 636/77 ὡς καὶ τὰ ἐκ τῆς διενεργηθείσης αὐτοψίας προκύψαντα στοιχεῖα, ἀποφασίζει :

Καθορίζει ἐπὶ τοῦ ὡς ἄνω διαγράματος :

1. Δι' ἐρυθρᾶς συνεχοῦς γραμμῆς, τὴν ὁριογραμμὴν τοῦ αἰγιαλοῦ μὲ πλῆθος κορυφῶν 31, ἀπὸ τὸ 1 ἕως τὸ 31 καὶ ἀπὸ 1' ἕως 31' ἀντιστοίχως.

2. Διὰ κιτρίνης συνεχοῦς γραμμῆς τὴν ὁριογραμμὴν τῆς παραλίας, δυνάμει τοῦ Φ. 187.2/109/79/10.2.79/Γ.Ε.Ν.

'Η 'Επιτροπὴ

1. ΠΑΝΑΓΙΩΤΗΣ ΓΙΑΝΝΟΠΟΥΛΟΣ
2. ΒΑΣΙΛΕΙΟΣ Α. ΣΥΡΕΓΓΕΛΑΣ
3. ΒΑΣΙΛΕΙΟΣ ΠΑΠΑ·Ι·ΩΑΝΝΟΥ

ΕΚΘΕΣΙΣ

'Επιτροπῆς καθορισμοῦ ὁριογραμμῶν Αἰγιαλοῦ καὶ Παραλίας εἰς θέσιν Μπαϊντάνι τῆς Κοινότητος Γαλατακίου τοῦ Ν. Κορινθίας πρὸ τῶν ἰδιοκτησιῶν Πέρρα - Δημοπούλου - Ζωγράφου - Τζᾶ - 'Αρβανίτη.

'Εν Κορίνθῳ σήμερον τὴν 13ην Σεπτεμβρίου τοῦ ἔτους 1979 ἡμέραν Πέμπτην καὶ ὥραν 11.00 π.μ. συνελθοῦσα ἡ κατὰ τὸ ἄρθρον 74 τοῦ Π.Δ. 636/77 ἐπιτροπὴ καθορισμοῦ τῶν ὁρίων τοῦ Αἰγιαλοῦ καὶ Παραλίας ἀποτελουμένη ἐκ τῶν :

1. 'Εμμανουὴλ Μελαχροινίδη Οἰκονομικοῦ 'Εφόρου Κορίνθου, ὡς Προέδρου.
2. Κωνσταντίνου Φρυδᾶ, Δ/ντοῦ Τεχνικῶν 'Υπηρεσιῶν Ν. Κορινθίας καὶ
3. Κωνσταντίνου Πολίτου, Λιμενάρχου 'Ισθμίας, ὡς μελῶν, κατόπιν σχετικῆς προσκλήσεως τοῦ Οἰκονομικοῦ 'Εφόρου Κορίνθου, πρὸς καθορισμὸν τῶν ὁρίων τοῦ Αἰγιαλοῦ καὶ Παραλίας ἐπὶ τμήματος Παραλίας εἰς θέσιν Μπαϊντάνι 'Αλμυρῆς τῆς Κοινότητος Γαλατακίου τοῦ Ν. Κορινθίας καὶ λαβοῦσα ὑπ' ὄψιν :

1. Τὸ ἀπὸ 'Ιανουαρίου 1979 τοπογραφικὸν καὶ ὑψομετρικὸν διάγραμμα συνταχθὲν ὑπὸ τοῦ Τοπογράφου Μηχανικοῦ Γεωργίου Παπαλέκα ἠλεγμένον καὶ θεωρημένον διὰ τὴν ὀρθότητα τῆς ἀποτυπώσεως παρὰ τοῦ Δ/ντοῦ τῆς Δ.Τ.Υ.Ν. Κορινθίας.
2. Τὰ ἐκ τῆς διενεργηθείσης αὐτοψίας γενομένης σήμερον τὴν 13.9.79 προκύψαντα στοιχεῖα.
3. Τὰς διατάξεις τοῦ Α.Ν. 2344/1940 καὶ τοῦ Α.Ν. 263/1968.
4. Τὸ γεγονὸς ὅτι ὁ καθορισμὸς ἐνεργεῖται διὰ πρώτην φοράν.
5. Τὸ ὑπ' ἀριθμ. 187.2/483/79/16.7.79 ἔγγραφον τοῦ Γ.Ε.Ν., ἀποφαίνεται :

Καθορίζει ἐπὶ τοῦ ὡς ἄνω διαγράμματος :

1. Δι' ἐρυθρᾶς συνεχοῦς γραμμῆς ὑπὸ στοιχεῖα 1,2,3,4,5, 6,7,8,9,10,11,12,13,14, τὴν ὁριογραμμὴν τοῦ αἰγιαλοῦ (Νέου)
2. Διὰ κιτρίνης συνεχοῦς γραμμῆς ὑπὸ στοιχεῖα 1',2',3',4', 5',6',7',8',9',10',11',12',13',14',15',16',17', τὴν ὁριογραμμὴν τῆς παραλίας.
3. Διὰ κυανῆς (μπλὲ) συνεχοῦς γραμμῆς ὑπὸ στοιχεῖα 1'', 2'',3'',4''. τὴν ὁριογραμμὴν τοῦ παλαιοῦ αἰγιαλοῦ.

'Εξασφαλίζει τὰς κορυφὰς τῶν ὁριογραμμῶν νέου αἰγιαλοῦ παραλίας καὶ παλαιοῦ αἰγιαλοῦ ἐκ σταθερῶν σημείων ὡς τοῦτο ἐμφαίνεται εἰς τὸ συνοδεῦον τὴν παροῦσαν ἔκθεσιν τοπογραφικὸν καὶ ὑψομετρικὸν διάγραμμα.

'Εφ' ᾧ συνετάγη ἡ παροῦσα καὶ ὑπογράφεται ὡς ἕπεται :

'Η 'Επιτροπὴ

ΕΜΜ. ΜΕΛΑΧΡΟΙΝΙΔΗΣ
ΚΩΝΣΤΑΝΤΙΝΟΣ ΦΡΥΔΑΣ
ΚΩΝΣΤΑΝΤΙΝΟΣ ΠΟΛΙΤΗΣ

...ΚΟΝ ΔΙΑΓΡΑΜΜΑ ΠΡΟΣ ΚΑΘΟΡΙΣΜΟΝ ΤΩΝ ΟΡΙΩΝ ΑΙΓΙΑΛΟΥ ΠΑΡΑΛΙΑΣ
...ΙΔΙΟΚΤ. ΜΙΧ. ΑΘ. ΘΩΜΑ ΠΕΡΡΑ-ΔΗΜΟΠΟΥΛΟΥ-ΖΩΓΡΑΦΟΥ-ΤΖΑ-ΑΡΒΑΝΙΤΗ
... ΜΠΑΙΤΑΝΙ, ΑΛΜΥΡΗΣ ΚΟΙΝΟΤ. ΓΑΛΑΤΑΚΙΟΥ - ΝΟΜΟΥ ΚΟΡΙΝΘΙΑΣ
ΚΛΙΜΑΞ 1:500
ΣΑΡΩΝΙΚΟΣ ΚΟΛΠΟΣ
ΕΝ ΚΟΡΙΝΘΩ 13-9-1979
Η ΕΠΙΤΡΟΠΗ
ΕΘΕΩΡΗΘΗ ΚΑΙ ΗΛΕΓΧΘΗ
ΕΝ ΤΩ ΠΕΔΙΩ ΔΙΑ ΤΗΝ ΟΡΘΟΤΗΤΑ
ΤΗΣ ΑΠΟΤΥΠΩΣΕΩΣ
ΕΝ ΚΟΡΙΝΘΩ 13-9-1979
Ο ΑΡΧ/ΤΗΣ Τ.Υ.Ν.Κ.
[illegible] ΡΥΔΑΣ
ΝΟΜΟΜ/ΚΟΣ ΔΕ ΕΠΙ 3ω
ΚΟΡΙΝΘΩ [illegible] 1979

Ἀριθ. Π. 4095/869 (4)

Περὶ ἐγκρίσεως δημιουργίας ζώνης παραλίας στὴ θέση «ΚΑΛΛΟΝΗ» Τροιζηνίας Πόρου.

Ο ΥΠΟΥΡΓΟΣ ΟΙΚΟΝΟΜΙΚΩΝ

Ἔχοντας ὑπόψη :

1. Τὶς διατάξεις τῶν παρ. 2 καὶ 5 τοῦ ἄρθρου 6 τοῦ Α.Ν. 2344/1940 «περὶ αἰγιαλοῦ καὶ παραλίας» ὅπως ἀντικαταστάθηκαν μὲ τὶς διατάξεις τοῦ ἄρθρου 13 τοῦ Νόμου 1078/1980 (ΦΕΚ 238/14.10.80 τ. Α').

2. Τὴ σύμφωνη γνώμη τοῦ Γενικοῦ Ἐπιτελείου Ναυτικοῦ, ποὺ διατυπώθηκε στὸ Φ.187.2/12/80/5.1.80 ἔγγραφό του.

3. Τὴ 600526/18.1.1980 ἀπόφαση τοῦ Νομάρχη Ἀττικῆς Διαμερίσματος Πειραιῶς μὲ τὴν ὁποία ἐπικυρώθηκαν ἡ ἔκθεση τῆς Ἐπιτροπῆς καὶ τὸ σχετικὸ τοπογραφικὸ διάγραμμα, ποὺ δημοσιεύθηκαν στὸ ὑπ' ἀριθ. 118/19.2.80 ΦΕΚ τ. Δ'.

4. Τὴ Δ.2652/66/20.5.1980 κοινὴ ἀπόφαση τῶν Πρωθυπουργοῦ καὶ Ὑπουργοῦ Οἰκονομικῶν «περὶ ἀναθέσεως ἁρμοδιοτήτων στοὺς Ὑφυπουργοὺς Οἰκονοικῶν», ἀποφασίζουμε :

Ἐγκρίνουμε, γιὰ τὴν προσαύξηση τοῦ αἰγιαλοῦ, τὴ δημιουργία ζώνης παραλίας στὴ θέση «ΚΑΛΛΟΝΗ» Τροιζηνίας Πόρου, ὅπως ἡ ὁριογραμμὴ αὐτῆς καθορίσθηκε ἀπὸ τὴν ἁρμοδία Ἐπιτροπὴ τοῦ ἄρθρου 74 τοῦ Π.Δ.636/1977 καὶ εἰκονίζεται στὸ ἀπὸ Μαΐου 1979 καὶ μὲ κλίμακα 1 : 500 τοπογραφικὸ καὶ ὑψομετρικὸ διάγραμα τοῦ Τοπογράφου μηχανικοῦ Νικολάου Πρεβεδώρου, τὸ ὁποῖο ἔχει θεωρηθεῖ ἀπὸ τὴ Διεύθυνση Τεχνικῶν Ὑπηρεσιῶν τοῦ Νομοῦ Ἀττικῆς Διαμερίσματος Πειραιῶς τὴν 26.6.79 καὶ συνοδεύει τὴν ἀπὸ 18.8.79 ἔκθεση τῆς ἐν λόγῳ Ἐπιτροπῆς.

Ἡ παροῦσα ἀπόφαση μαζὶ μὲ τὴν ἔκθεση τῆς Ἐπιτροπῆς καὶ τὸ Τοπ. διάγραμμα νὰ δημοσιευθοῦν στὴν Ἐφημερίδα τῆς Κυβερνήσεως (ἄρθρο 13 Νόμου 1078/1980).

Ἀθῆναι, 11 Δεκεμβρίου 1981

Ο ΥΦΥΠΟΥΡΓΟΣ
ΠΑΝΑΓΙΩΤΗΣ ΜΠΟΚΟΒΟΣ

ΕΚΘΕΣΙΣ ΕΠΙΤΡΟΠΗΣ ΚΑΘΟΡΙΣΜΟΥ ΤΩΝ ΟΡΙΩΝ ΤΟΥ ΑΙΓΙΑΛΟΥ

ἄρθρο 74 Π.Δ.636/77

Διὰ τὸν καθορισμὸν ὁρίων αἰγιαλοῦ - παραλίας εἰς περιοχὴν «ΚΑΛΛΟΝΗ» Γαλατᾶ Τροιζηνίας Ἀττικῆς.

Ἐν Καλλονῇ τῇ 18.8.1979, οἱ κάτωθι ὑπογεγραμμένοι :

1. Ἀντιπλοίαρχος Ἰωάννης Ζαφειρόπουλος, Ἀναπληρωτὴς Διευθυντοῦ Ὑδρογραφικῆς Ὑπηρεσίας, ὡς Πρόεδρος.

2. Ἀντώνιος Βλαχάκος Οἰκονομικὸς Ἔφορος Πόρου, ὡς μέλος.

3. Βασιλικὴ Μπέντα, Ἀναπληρωτὴς Διευθυντοῦ ΤΥ Διαμερίσματος Πειραιῶς, ὡς μέλος, ἀποτελοῦντες τὴν ἐπιτροπὴν τοῦ ἄρθρ. 74 τοῦ Π.Δ.636/77 καθορισμοῦ τῶν ὁρίων τοῦ αἰγιαλοῦ δυνάμει τῆς ὑπ' ἀριθ. 601315/29.12.78 ἀποφάσεως Ἀναπληρωτοῦ Νομάρχου Διαμερίσματος Πειραιῶς. Λαβόντες ὑπ' ὄψιν :

α) Τὸ ὑπ' ἀριθ. 600578/9.7.79 ἔγγραφον τῆς Α' Οἰκονομικῆς Ἐφορίας Πειραιῶς διὰ τοῦ ὁποίου ζητεῖται ὁ καθορισμὸς αἰγιαλοῦ παραλίας εἰς τὴν ἐν λόγῳ περιοχήν.

β) Τὸ ἀπὸ Μαΐου 1979 τοπογραφικὸν διάγραμμα κλιμ. 1 : 500 τῆς ὡς ἄνω περιοχῆς συνταχθὲν ὑπὸ τοῦ Τοπογράφου Μηχανικοῦ Νικολάου Πρεβεδώρου καὶ θεωρηθὲν ὑπὸ τῆς ΔΤΥ Διαμερίσματος Πειραιῶς τὴν 26.6.79.

γ) Τὰς διατάξεις τοῦ Α.Ν.2344/40 ὡς οὗτος ἐτροποποιήθη μεταγενεστέρως καὶ τὴν ἐγκύκλιον τοῦ Ὑπουργείου Οἰκονομικῶν 66/68.

δ) Τὴν ἐκ τῆς ἐπιτοπίου μεταβάσεως σήμερον σχηματισθεῖσαν ἀντίληψιν περὶ τοῦ αἰγιαλοῦ ὅπου καὶ διεπιστώθη ὅτι :

1) Ὁ αἰγιαλὸς σήμερον δὲν εὑρίσκεται εἰς τὴν φυσικὴν μορφὴν ἀλλὰ ἔχει ἀλλοιωθῆ λόγῳ ἐκτελέσεως διαφόρων ἔργων, ὡς καροποίητος δρόμος κατὰ μῆκος τοῦ αἰγιαλοῦ, περιφράξεις οἰκοδομαὶ κ.λ.π. Ἐπίσης δὲ καὶ δύο μικροὶ μῶλοι διὰ λιθορριπῶν ἐντὸς τῆς θαλάσσης.

2) Ἡ ἀκτογραμμὴ κατὰ τὴν ἡμέραν τῆς αὐτοψίας εὑρέθη μετατοπισμένη πρὸς τὴν ξηρὰν κατὰ δύο περίπου μέτρα ἐν συγκρίσει μὲ τὴν ἀποτυπωθεῖσαν εἰς τὸ ὡς ἄνω τοπογραφικὸν διάγραμμα, ἀποφασίζει :

α) Καθορίζει τὴν ὁριογραμμὴν τοῦ αἰγιαλοῦ διὰ ἐρυθρᾶς γραμμῆς 1, 2,....8 ἐπὶ τοῦ ὡς ἄνω τοπογραφικοῦ διαγράμματος λαμβάνουσα ὑπ' ὄψιν τὴν κατάστασιν τοῦ αἰγιαλοῦ πρὸ τῆς κατασκευῆς τῶν ἔργων ὡς ἐγκύκλιος Ὑπουργείου Οἰκονομικῶν 66/68.

β) Καθορίζει τὴν ὁριογραμμὴν τῆς παραλίας διὰ κιτρίνης γραμμῆς 1', 2',.......9' εἰς ἀπόστασιν 10 μέτρων ἀπὸ τὴν ὁριογραμμὴν τοῦ αἰγιαλοῦ.

Τῆς οὕτω καθοριζομένης λωρίδος παραλίας ἐξαιροῦνται τὰ ἐν αὐτῇ κτίσματα ἢ τμήματα κτισμάτων (Γ.Ν.Σ.Κ. 630/64).

Ἡ χαραχθεῖσα ὁριογραμμὴ αἰγιαλοῦ ἐξασφαλίζεται ὡς κάτωθι :

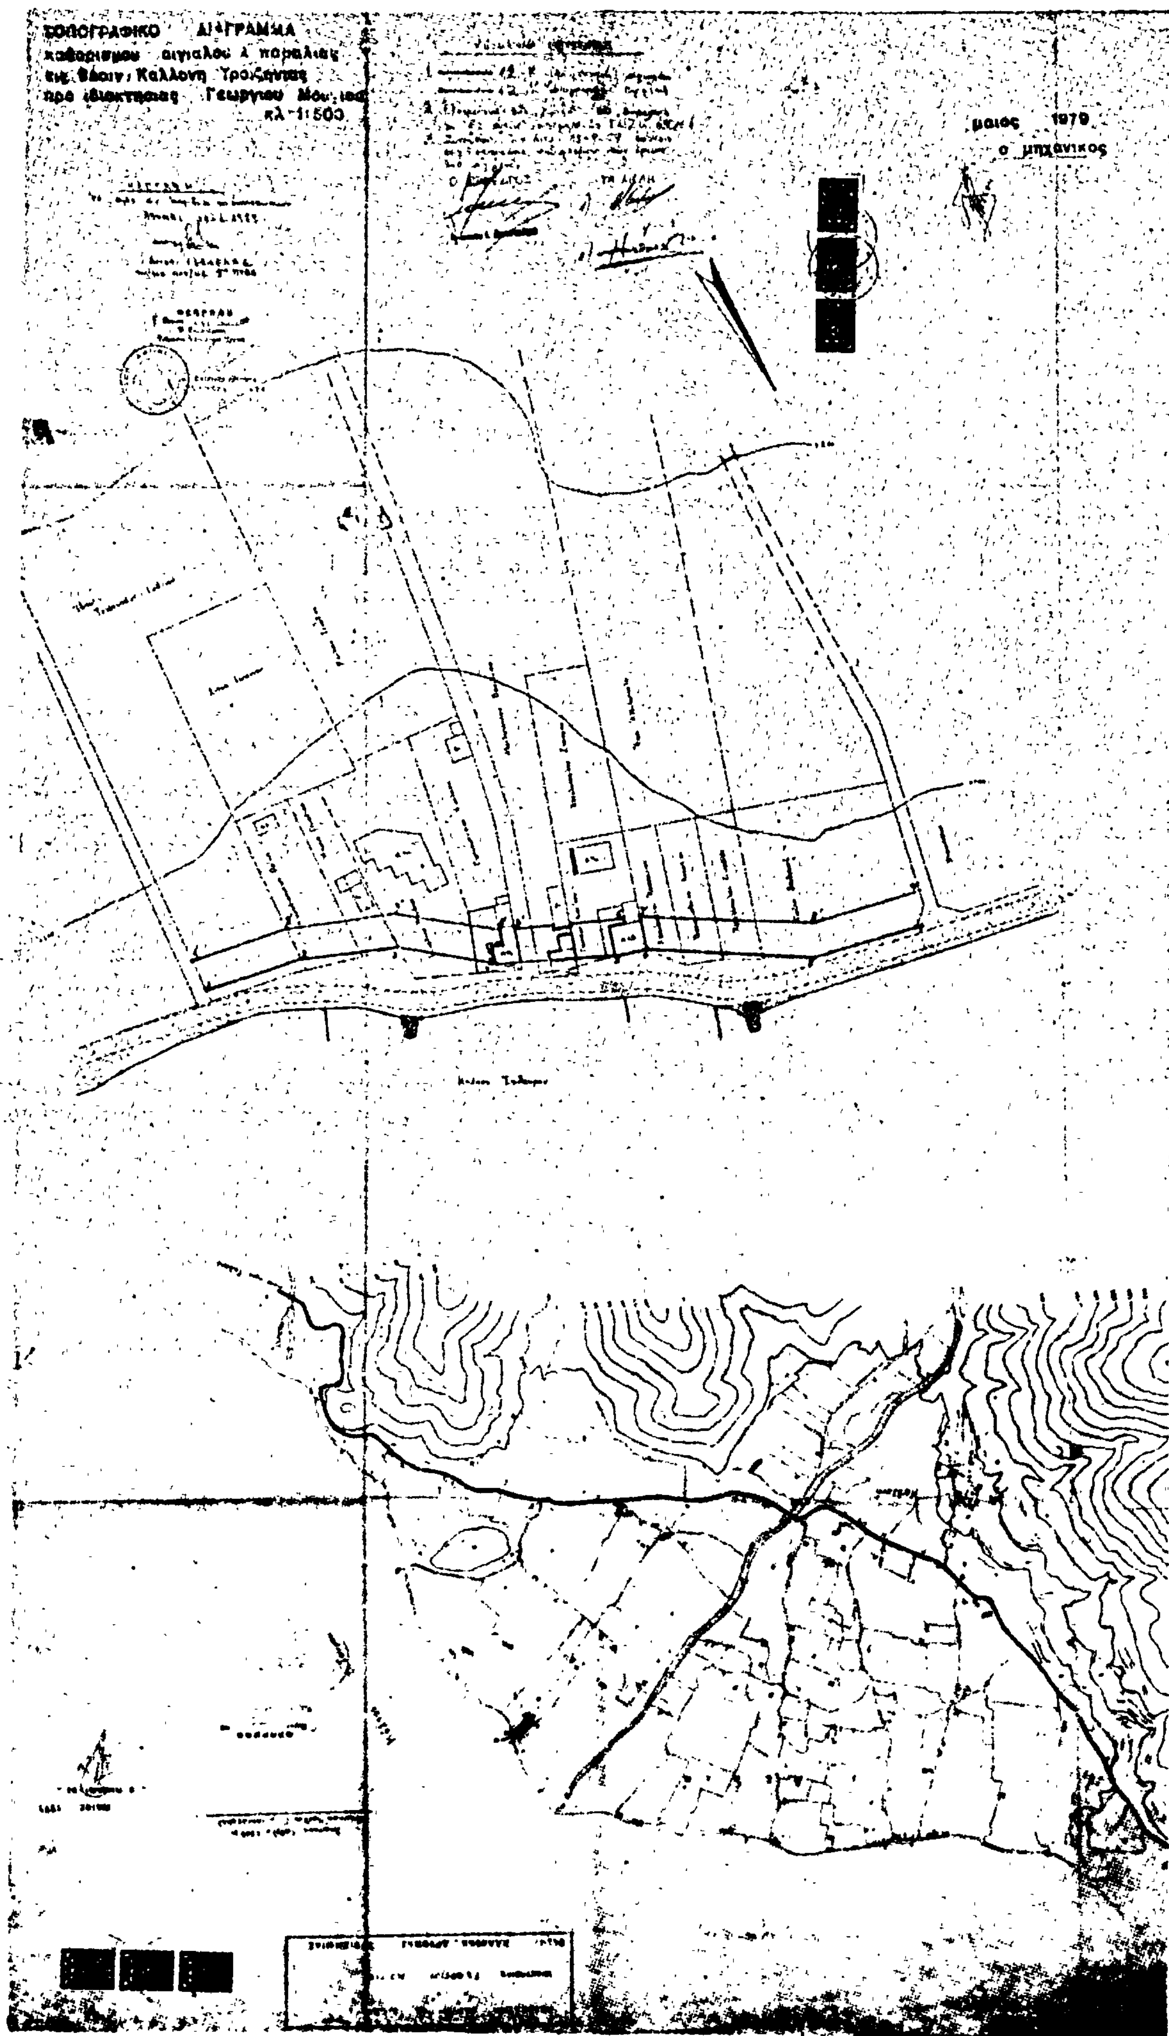
Κορυφὴ 1 εὑρίσκεται 3,5 μέτρα ἐσώτερον τοῦ συμπλέγματος.

Κορυφὴ 2 εὑρίσκεται 3,4 μέτρα ἐσώτερον τοῦ συρματοπλέγματος καὶ συμπίπτει μὲ τὸν ὑπάρχοντα στῦλον τῆς ΔΕΗ.

Κορυφὴ 3 εἶναι σιδηροῦς πάσσαλος ὅριον ἰδιοκτησίας.
Κορυφὴ 4 εἶναι γωνία κτίσματος
Κορυφὴ 5 εἶναι γωνία κτίσματος.
Κορυφὴ 6 εἶναι γωνία κτίσματος.
Κορυφὴ 7 γωνία συρματοπλέγματος
Κορυφὴ 8 γωνία συρματοπλέγματος.

Ὁ Πρόεδρος
ΙΩΑΝΝΗΣ ΖΑΦΕΙΡΟΠΟΥΛΟΣ

Τὰ Μέλη
ΑΝΤΩΝΙΟΣ ΒΛΑΧΑΚΟΣ
ΒΑΣΙΛΙΚΗ ΜΠΕΝΤΑ


ΤΟΠΟΓΡΑΦΙΚΟ ΔΙΑΓΡΑΜΜΑ
καθορισμου αιγιαλου & παραλιας
εις θεσιν: Καλλονη Τροιζηνιας
προ ιδιοκτησιας Γεωργιου Μου...
κλ. 1:500
μαιος 1979
ο μηχανικος

'Αριθ. Π. 7530/1512 (5)

Περὶ ἐγκρίσεως δημιουργίας ζώνης παραλίας στὴ θέση περιοχὴ Μπαλίου Μυλοποτάμου Ρεθύμνης πρὸ ἰδιοκτησίας Γεωργίου Σωπασῆ.

Ο ΥΠΟΥΡΓΟΣ ΟΙΚΟΝΟΜΙΚΩΝ

῎Εχοντας ὑπόψη:

1. Τὶς διατάξεις τῶν παρ. 2 καὶ 5 τοῦ ἄρθρου 6 τοῦ Α. Ν. 2344/1940 «περὶ αἰγιαλοῦ καὶ παραλίας» ὡς ἀντικαταστάθηκαν μὲ τὶς διατάξεις τοῦ ἄρθρου 13 τοῦ Νόμου 1078/80.

2. Τὴ σύμφωνη γνώμη τοῦ Γενικοῦ 'Επιτελείου Ναυτικοῦ ποὺ διατυπώθηκε στὰ Φ 187.2/48/80/107/17.1.80 καὶ Φ. 187.2/275/80/942/30.4.80 ἔγγραφό του.

3. Τὴν 768127/11.2.1980 ἀπόφαση τοῦ Νομάρχη Ρεθύμνης μὲ τὴν ὁποία ἐπικυρώθηκαν ἡ ἀπὸ 30.10.79 ἔκθεση τῆς 'Επιτροπῆς καὶ τὸ σχετικὸ τοπογραφικὸ διάγραμμα, ποὺ δημοσιεύθηκαν στὸ ὑπ' ἀριθ. 149/6.3.80 ΦΕΚ τ. Δ'

4. Τὴ Δ. 2652/66/20.5.1980 κοινὴ ἀπόφαση τῶν Πρωθυπουργοῦ καὶ 'Υπουργοῦ Οἰκονομικῶν «περὶ ἀναθέσεως ἁρμοδιοτήτων στοὺς 'Υφυπουργοὺς Οἰκονομικῶν», ἀποφασίζουμε:

'Εγκρίνουμε, γιὰ τὴν προσαύξηση τοῦ αἰγιαλοῦ, τὴ δημιουργία ζώνης παραλίας στὴ περιοχὴ Μπαλίου Μυλοποτάμου Ρεθύμνης πρὸ ἰδιοκτησίας Γεωργίου Σωπασῆ, ὡς ἡ ὁριογραμμὴ αὐτῆς καθορίσθηκε ἀπὸ τὴν ἁρμοδία 'Επιτροπὴ τοῦ ἄρθρου 74 τοῦ Π.Δ. 636/1977 καὶ εἰκονίζεται στὸ ἀπὸ Σεπτεμβρίου 1978 καὶ μὲ κλίμακα 1:500 τοπογραφικὸ καὶ ὑψομετρικὸ διάγραμμα τοῦ Τοπογράφου μηχανικοῦ Δημοσθένη Ραπτοπούλου τὸ ὁποῖο ἔχει θεωρηθεῖ τὴν 14.9.78 ἀπὸ τὴ Δ/νση Τεχνικῶν 'Υπηρεσιῶν τοῦ Νομοῦ Ρεθύμνης καὶ συνοδεύει τὴν ἀπὸ 30.10.79 ἔκθεση τῆς ἐν λόγῳ 'Επιτροπῆς.

'Η παροῦσα ἀπόφαση μαζὶ μὲ τὴν ῎Εκθεση τῆς 'Επιτροπῆς καὶ τὸ οἰκεῖο τοπογραφικὸ διάγραμμα νὰ δημοσιευθοῦν στὴν 'Εφημερίδα τῆς Κυβερνήσεως (ἄρθρο 13 Νόμου 1078/1980).

'Αθῆναι, 11 Δεκεμβρίου 1980

Ο ΥΦΥΠΟΥΡΓΟΣ

ΠΑΝΑΓΙΩΤΗΣ ΜΠΟΚΟΒΟΣ

ΕΚΘΕΣΙΣ

Καθαρισμοῦ ὁριογραμμῆς Αἰγιαλοῦ καὶ Παραλίας στὸν Οἰκισμὸ Μπαλὶ Μυλ/μου Ρεθύμνης

Οἱ ὑπογεγραμμένοι:

Πολύδωρος Σαουνάτσος 'Επιθ/τὴς Δ. Ε. Δ/ντὴς Τεχν. 'Υπηρεσιῶν Ν. Ρεθύμνης.

Γεώργιος Παπαδάκης 'Εφοριακὸς Τμηματάρχης Α' Οἰκονομικὸς ῎Εφορος Ρεθύμνης Π. Καμένος 'Υποπλοίαρχος Λ. Σ. ἀναπληρωτὴς Λιμενάρχου 'Ηρακλείου ποὺ ἀποτελοῦμε τὴν τοπικὴ ἐπιτροπὴ καθορισμοῦ ὁριογραμμῆς αἰγιαλοῦ καὶ παραλίας σύμφωνα μὲ τὶς διατάξεις τοῦ ἄρθρου 74 τοῦ Π. Δ. 636/1977 «Περὶ διαρθρώσεως τοῦ 'Υπουργείου Οἰκονομικῶν κλπ πήγαμε σήμερα στὶς 30.10.79 στὸ Μπαλὶ Μυλ/μου καὶ ὕστερα ἀπὸ σχετικὴ αὐτοψία στὴν περιοχὴ τῆς ἰδιοκτησίας Γεωργίου Σωπασῆ καθορίζουμε τὴν ὁριογραμμὴ αἰγιαλοῦ καὶ παραλίας τοῦ οἰκισμοῦ Μπαλὶ καὶ συγκεκριμένα στὴν περιοχὴ τῆς ἰδιοκτησίας Γεωργίου Σωπασῆ ὡς κατωτέρω:

'Οριογραμμὴ Αἰγιαλοῦ ὁρίζεται ἡ σημειουμένη μὲ κόκκινη μελάνη πολυγωνικὴ γραμμὴ 1', 2', 3', 4', 5'......13' τῆς ὁποίας οἱ κορυφὲς ἔχουν σημανθεῖ μονίμως στὸ ἔδαφος.

'Οριογραμμὴ παραλίας ὁρίζεται ἡ σημειουμένη μὲ κίτρινη μελάνη πολυγωνικὴ γραμμὴ 1',2',3',4', 5', ...13' τῆς ὁποίας οἱ κορυφὲς 1' - 13' ἔχουν σημανθεῖ μονίμως στὸ ἔδαφος καὶ ἡ κορυφὴ Α εἶναι τριγωνικὸ σημεῖο.

'Η ἐπιτροπὴ παρατηρεῖ ἐπὶ πλέον τὰ ἑξῆς:

1) 'Ο Καθορισμὸς ὁριογραμμῶν αἰγιαλοῦ καὶ παραλίας στὴν ἀνωτέρω περιοχὴ διενεργῆται γιὰ πρώτη φορά.

2) Τὸ τοπογραφικὸ διάγραμμα συνετάγη τὸν Σεπτέμβριο 1978 ἀπὸ τὸν Δημοσθένη Ραπτόπουλο Τοπογράφο Μηχ/κό, 'Εθεωρήθη δὲ ἀπὸ τὸν Δ/ντὴ Τεχν. 'Υπηρεσιῶν Ν. Ρεθύμνης τὴν 14.9.78.

3) 'Η 'Επιτροπὴ παρατηρεῖ ἐπὶ πλέον ὅτι ἡ ἀνωτέρω περιοχὴ εἶναι κατ' ἐξοχὴν βραχώδης καὶ ἀπόκρημνος.

4) Τὰ στοιχεῖα τῶν ἐγγράφων μὲ τὰ ὁποῖα ἐγνωμάτευσε ΓΕΝ Γ87.2/69/30.1.79 καὶ Φ 187.2/602/11.9.79.

5) ῎Εγινε συναρμογὴ τῶν χαραχθεισῶν ὁριογραμμῶν μὲ τὰς τοιαύτας τῆς παραπλεύρως περιοχῆς πρὸς ἰδιοκτησίας Κυριακοπούλου.

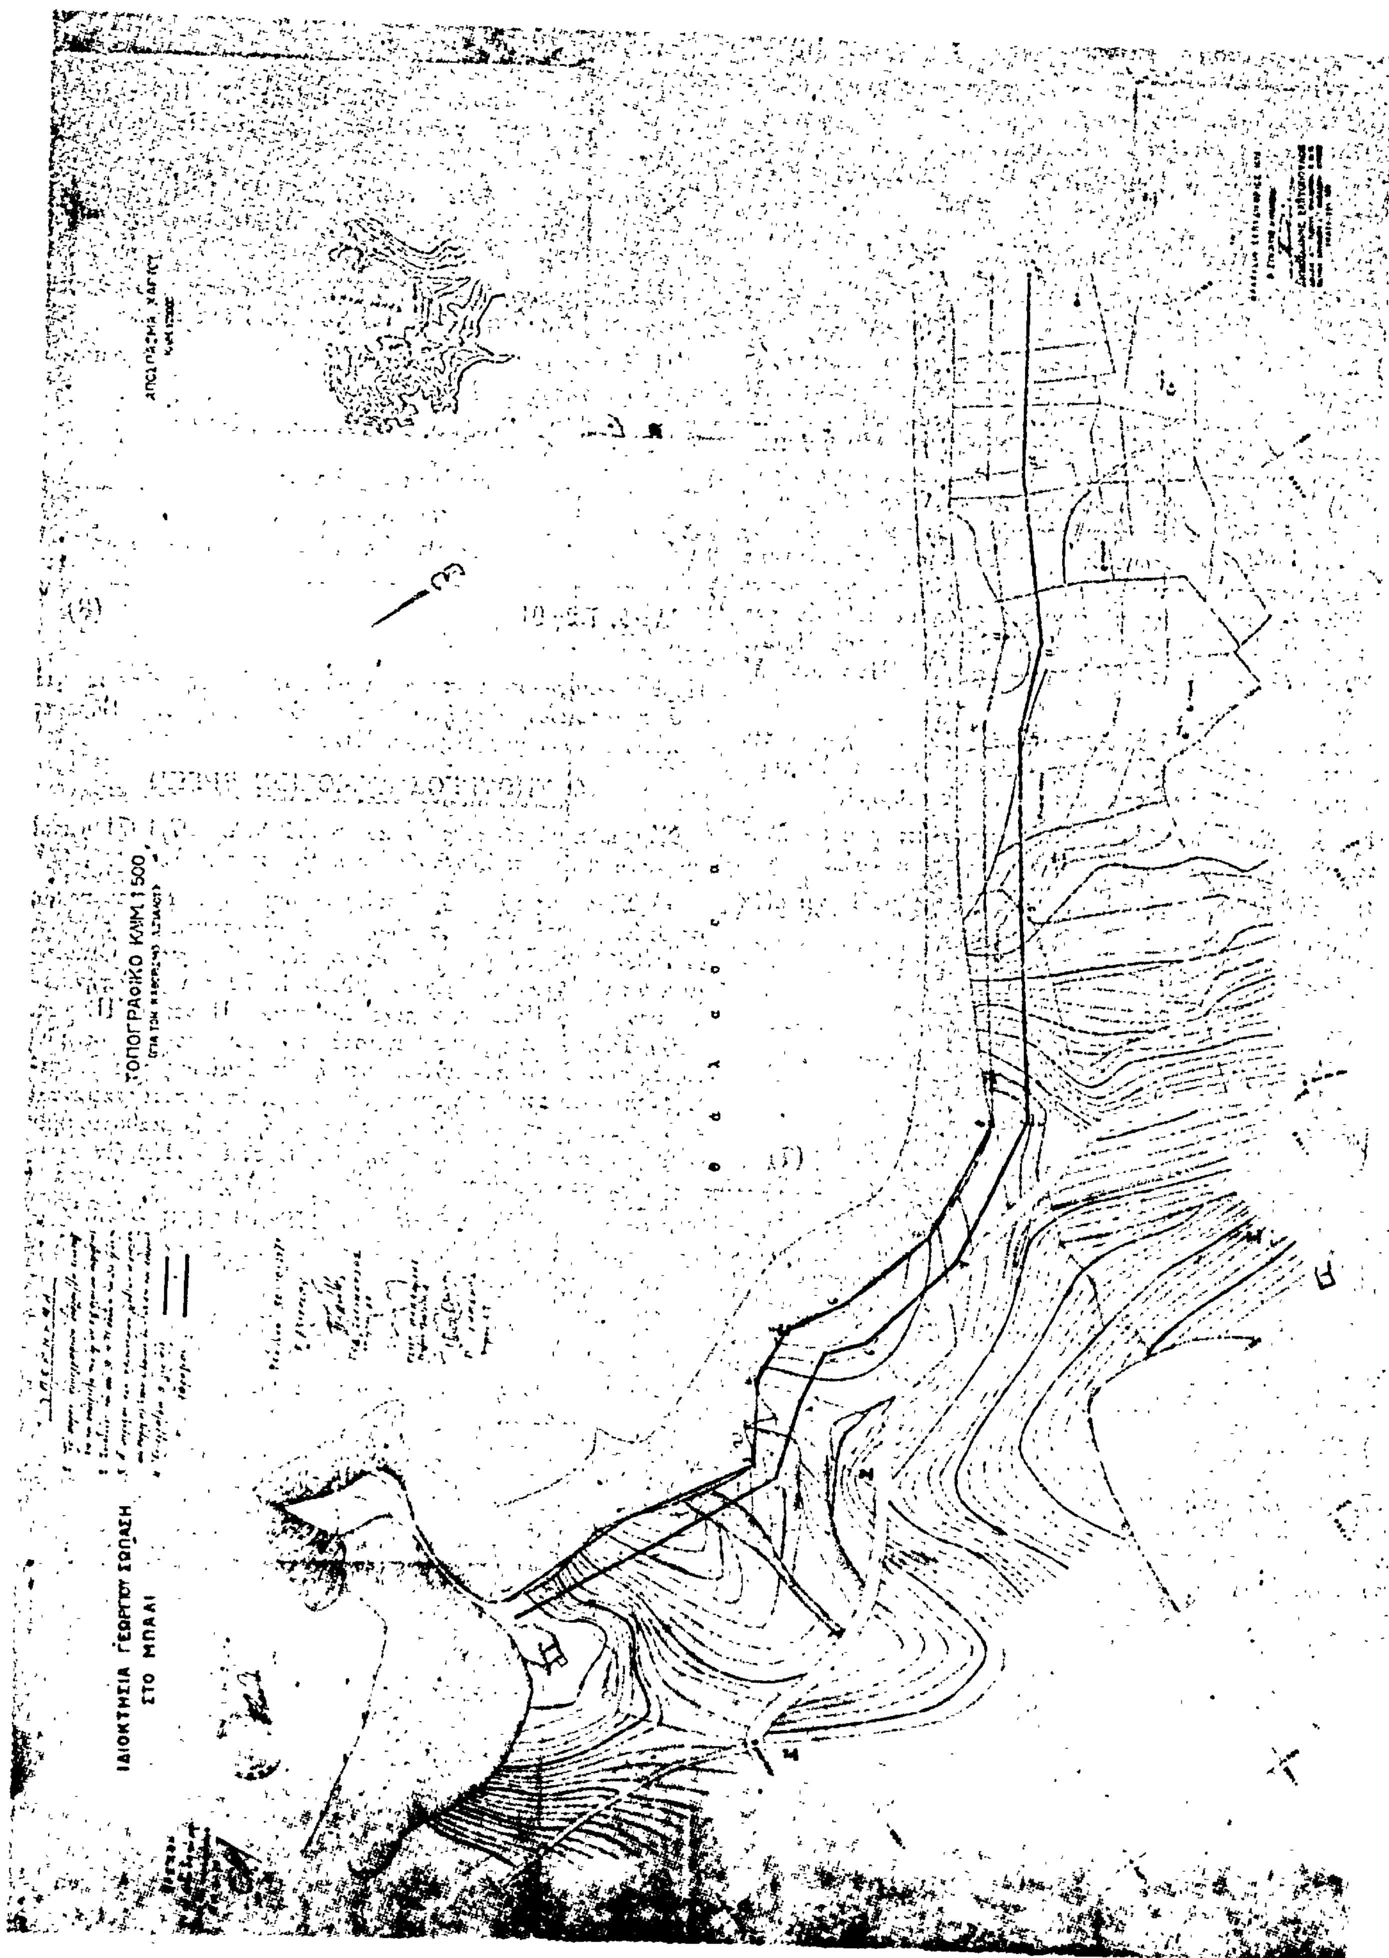
'Εν Ρεθύμνῳ τῇ 30 'Οκτωβρίου 1979

'Η 'Επιτροπὴ

ΠΟΛ. ΣΑΟΥΝΑΤΣΟΣ

ΓΕΩΡΓ. ΠΑΠΑΔΑΚΗΣ

Π. ΚΑΜΕΝΟΣ


ΙΔΙΟΚΤΗΣΙΑ ΓΕΩΡΓΙΟΥ ΣΩΠΑΣΗ
ΣΤΟ ΜΠΑΛΙ
ΤΟΠΟΓΡΑΦΙΚΟ ΚΛΙΜ 1:500
ΑΠΟΣΠΑΣΜΑ ΧΑΡΤΗ

ΑΝΑΚΟΙΝΩΣΕΙΣ

'Αριθ. Β2-β 128 (6)

Περὶ ἀνακοινώσεως παρακαταθέσεως ἀποζημιώσεως γιὰ ἀπαλλοτρίωση ἀκινήτων πρὸς κατασκευὴ τοῦ τμήματος Ροΐτικα - Λάππα, (παραλλαγὴ Βραχνέϊκων) τῆς Ε.Ο. Πατρῶν - Πύργου 'Αρχαίας 'Ολυμπίας.

Ο ΥΠΟΥΡΓΟΣ ΔΗΜΟΣΙΩΝ ΕΡΓΩΝ

Σύμφωνα μὲ τὰ ἄρθρα 7 καὶ 8 τοῦ Ν.Δ. 797/1971 «περὶ ἀναγκαστικῶν ἀπαλλοτριώσεων», γνωστοποιοῦμε :

α) Σὲ ὅσους ἔχουν ἢ διεκδικοῦν δικαιώματα κυριότητος σὲ ἀκίνητα πού ἀπαλλοτριώθηκαν ἀναγκαστικὰ μὲ τὴ Δ. 6393/4089/78 κοινὴ ἀπόφαση τῶν 'Υπουργῶν Οἰκονομικῶν καὶ Δημοσίων Ἔργων (ΦΕΚ 576/78 τ.Δ') γιὰ τὴν κατασκευὴ τοῦ τμήματος Ροΐτικα - Λάππα (παραλλαγὴ Βραχνέϊκων) τῆς Ε.Ο. Πατρῶν Πύργου - 'Αρχ. 'Ολυμπίας.

β) Τοὺς ἐνυπόθηκους δανειστὲς καὶ τοὺς τρίτους διεκδικητὲς τῶν ἀκινήτων αὐτῶν, ὅτι ἡ ἀποζημίωση τῆς ἐδαφικῆς ἐπιφάνειας καὶ τῶν ἐπικειμένων της, ὅπως περιγράφονται στὸ σχετικὸ κτηματολογικὸ πίνακα, ἡ ὁποία καθορίστηκε μὲ τὶς ἀριθ. 2029/79 καὶ 1118/80 ἀποφάσεις τοῦ Πρωτ. Πατρῶν, ἔχει παρακατατεθεῖ στὸ Γραφεῖο Παρ/κῶν Α' Πατρῶν.

Σχετικὰ ἔχει ἐκδοθεῖ τὸ ἀριθ. 678886/12.1.81 γραμμάτιο συστάσεως παρακαταθήκης δρχ. 1.090.450 (ἕνα ἑκατομμύριο μηδὲν ἐνενήντα τετρακόσιες πενήντα δρχ.).

'Η ἀποζημίωση θὰ ἀποδοθεῖ στὰ πρόσωπα πού θὰ ἀναγνωρισθοῦν δικαιοῦχοι κατὰ τὴ νόμιμη διαδικασία.

'Η ἀνακοίνωση αὐτὴ νὰ δημοσιευθεῖ στὴν 'Εφημερίδα τῆς Κυβερνήσεως.

'Αθῆναι, 29 'Ιανουαρίου 1981

Μὲ 'Εντολὴ 'Υπουργοῦ

'Ο Διευθυντὴς

Ε. ΔΗΜΑΣ

'Αριθ. Β. 158 (7)

Περὶ ἀνακοινώσεως παρακαταθέσεως ἀποζημιώσεως γιὰ ἀπαλλοτρίωση ἀκινήτων πρὸς διευθέτηση τῶν ἐκβολῶν τοῦ ποταμοῦ Στρυμῶνος Σερρῶν.

Ο ΥΠΟΥΡΓΟΣ ΔΗΜΟΣΙΩΝ ΕΡΓΩΝ

Σύμφωνα μὲ τὰ ἄρθρα 7 καὶ 8 τοῦ Ν.Δ. 797/1971 «περὶ ἀναγκαστικῶν ἀπαλλοτριώσεων», γνωστοποιοῦμε :

α) Σὲ ὅσους ἔχουν ἢ διεκδικοῦν δικαιώματα κυριότητος σὲ ἀκίνητα πού ἀπαλλοτριώθηκαν ἀναγκαστικὰ μὲ τὴ Δ. 1317/1081/77 κοινὴ ἀπόφαση τῶν 'Υπουργῶν Οἰκονομικῶν καὶ Δημοσίων Ἔργων (ΦΕΚ 122/77) γιὰ τὴ διευθέτηση τῶν ἐκβολῶν τοῦ ποταμοῦ Στρυμῶνος Σερρῶν.

β) Τοὺς ἐνυπόθηκους δανειστὲς καὶ τοὺς τρίτους διεκδικητὲς τῶν ἀκινήτων αὐτῶν, ὅτι ἡ ἀποζημίωση τῆς ἐδαφικῆς ἐπιφάνειας καὶ τῶν ἐπικειμένων της, ὅπως περιγράφονται στὸ σχετικὸ κτηματολογικὸ πίνακα, ἡ ὁποία καθορίστηκε μὲ τὴν 269/77 ἀπόφαση τοῦ Μονομελοῦς Πρωτοδικείου Σερρῶν, ἔχει παρακατατεθεῖ στὸ Γραφεῖο Παρ/κῶν Νέας Ζίχνης.

Σχετικὰ ἔχει ἐκδοθεῖ στὸ ἀρ. 2882/20.1.81 γραμμάτιο συστάσεως παρακαταθήκης δρχ. 510.000 (πεντακόσιες δέκα χιλιάδες).

'Η ἀποζημίωση θὰ ἀποδοθεῖ στὰ πρόσωπα πού θὰ ἀναγνωρισθοῦν δικαιοῦχοι κατὰ τὴ νόμιμη διαδικασία.

'Η ἀνακοίνωση αὐτὴ νὰ δημοσιευθεῖ στὴν 'Εφημερίδα τῆς Κυβερνήσεως.

'Αθῆναι, 28 'Ιανουαρίου 1981

Μὲ 'Εντολὴ 'Υπουργοῦ

'Ο Διευθυντὴς

Ε. ΔΗΜΑΣ

'Αριθ. Β2γ.91 (8)

Περὶ ἀνακοινώσεως παρακαταθέσεως ἀποζημιώσεως γιὰ ἀπαλλοτρίωση ἀκινήτων πρὸς κατασκευὴ τῆς Βόρειας κύριας Διώρυγας Πηνειοῦ 'Ηλείας.

Ο ΥΠΟΥΡΓΟΣ ΔΗΜΟΣΙΩΝ ΕΡΓΩΝ

Σύμφωνα μὲ τὰ ἄρθρα 7 καὶ 8 τοῦ Ν.Δ. 797/1971 «περὶ ἀναγκαστικῶν ἀπαλλοτριώσεων», γνωστοποιοῦμε :

α) Σὲ ὅσους ἔχουν ἢ διεκδικοῦν δικαιώματα κυριότητας σὲ ἀκίνητα πού ἀπαλλοτριώθηκαν ἀναγκαστικὰ μὲ τὴν ἀρ. Δ. 8323/8865/72 κοινὴ ἀπόφαση τῶν 'Υπουργῶν Οἰκονομικῶν καὶ Δημοσίων Ἔργων (ΦΕΚ 13/72 τ.Δ') γιὰ τὴν κατασκευὴ τῆς Βόρειας κύριας Διώρυγας Πηνειοῦ 'Ηλείας.

β) Τοὺς ἐνυπόθηκους δανειστὲς καὶ τοὺς τρίτους διεκδικητὲς τῶν ἀκινήτων αὐτῶν, ὅτι ἡ ἀποζημίωση τῆς ἐδαφικῆς ἐπιφάνειας καὶ τῶν ἐπικειμένων της, ὅπως περιγράφονται στὸ σχετικὸ κτηματολογικὸ πίνακα, ἡ ὁποία καθορίστηκε μὲ τὴν ἀριθ. 527/78 ἀπόφαση τοῦ 'Εφετείου Πατρῶν ἔχει παρακατατεθεῖ στὸ γραφεῖο Παρ/κῶν Λεχαινῶν.

Σχετικὰ ἔχει ἐκδοθεῖ τὸ ἀριθ. 17885/13.1.81 γραμμάτιο συστάσεως παρακαταθήκης δρχ. δώδεκα ἑκατομμύρια σαράντα μία χιλιάδες τριακόσιες ἐνεννήντα ἐννέα.

'Η ἀποζημίωση θὰ ἀποδοθεῖ στὰ πρόσωπα πού θὰ ἀναγνωρισθοῦν δικαιοῦχοι κατὰ τὴν νόμιμη διαδικασία.

'Η ἀνακοίνωση αὐτὴ νὰ δημοσιευθεῖ στὴν 'Εφημερίδα τῆς Κυβερνήσεως.

'Αθῆναι, 29 'Ιανουαρίου 1981

Μὲ ἐντολὴ 'Υπουργοῦ

'Ο Διευθυντὴς

Ε. ΔΗΜΑΣ

ΑΠΟ ΤΟ ΕΘΝΙΚΟ ΤΥΠΟΓΡΑΦΕΙΟ